


# OSIEDLE PONIATOWSKIEGO

## ORIENTACJA

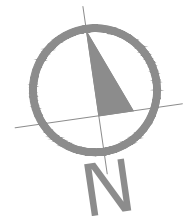

## LOKALIZACJA

ul. J. Poniatowskiego, 05-850 Ożarów Mazowiecki

## INWESTOR

Pure Development Sp. z o.o.  
Os. Poniatowskiego Sp. Komandytowa  
ul. Poznańska 220 | 05-850 Ożarów Mazowiecki


## BUDYNEK NR / LOKAL NR

# XXI/41


## POWIERZCHNIA (PARTER+PIĘTRO)

# 138,85m<sup>2</sup>

BALKON - 2,90m<sup>2</sup> | OGRÓDEK - 172,10m<sup>2</sup>

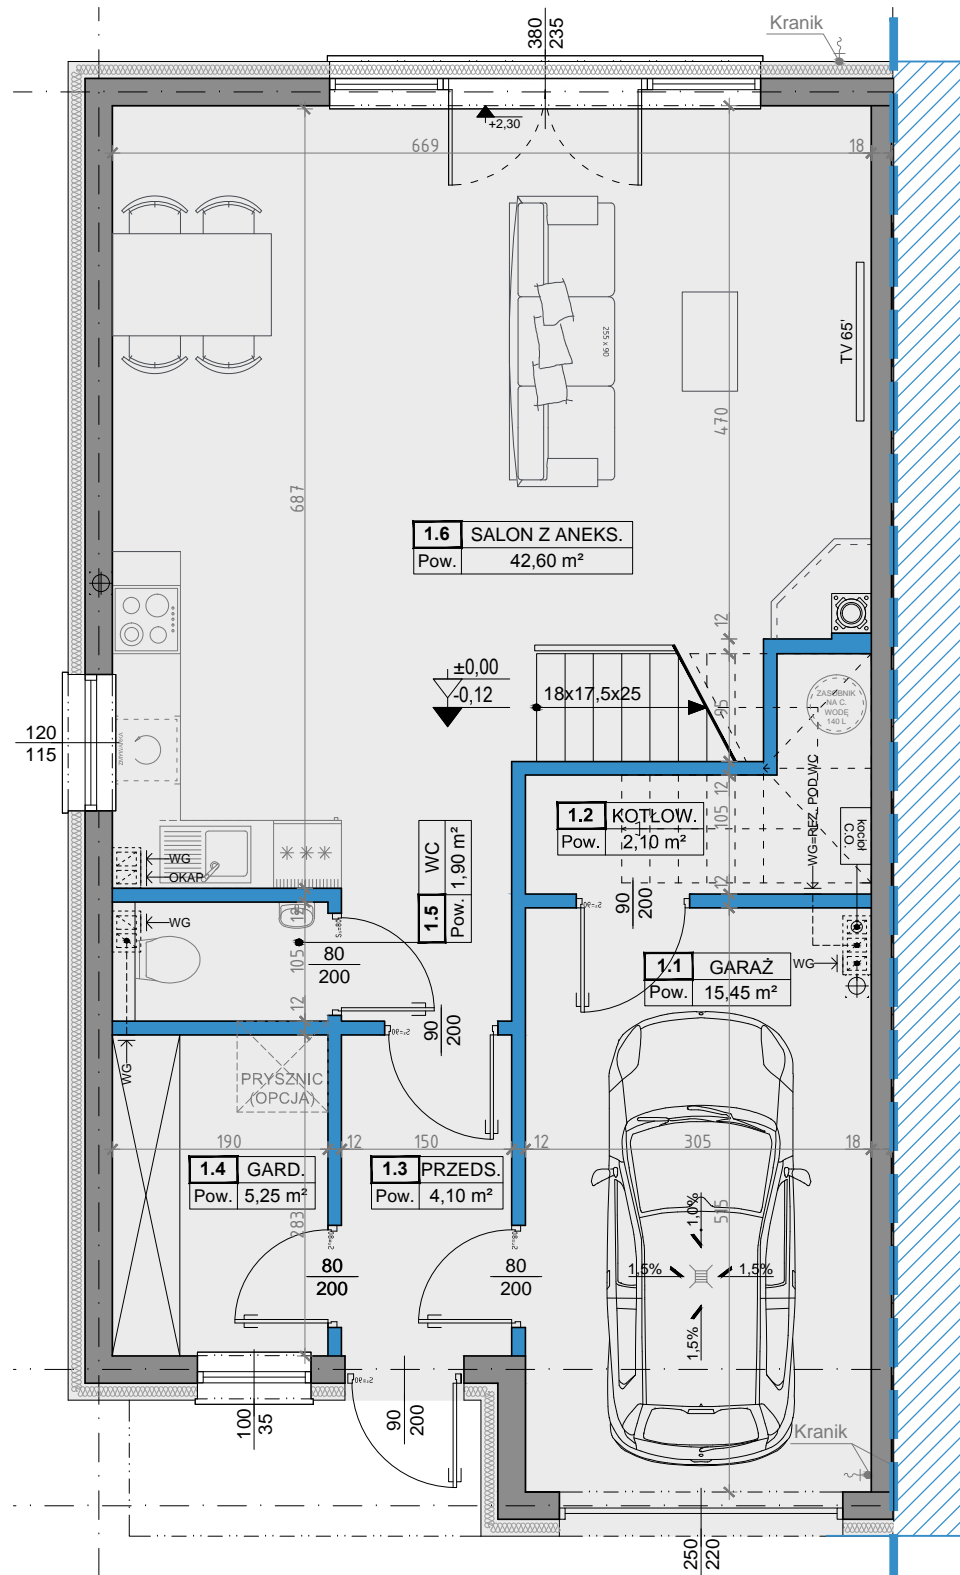


**PARTER**

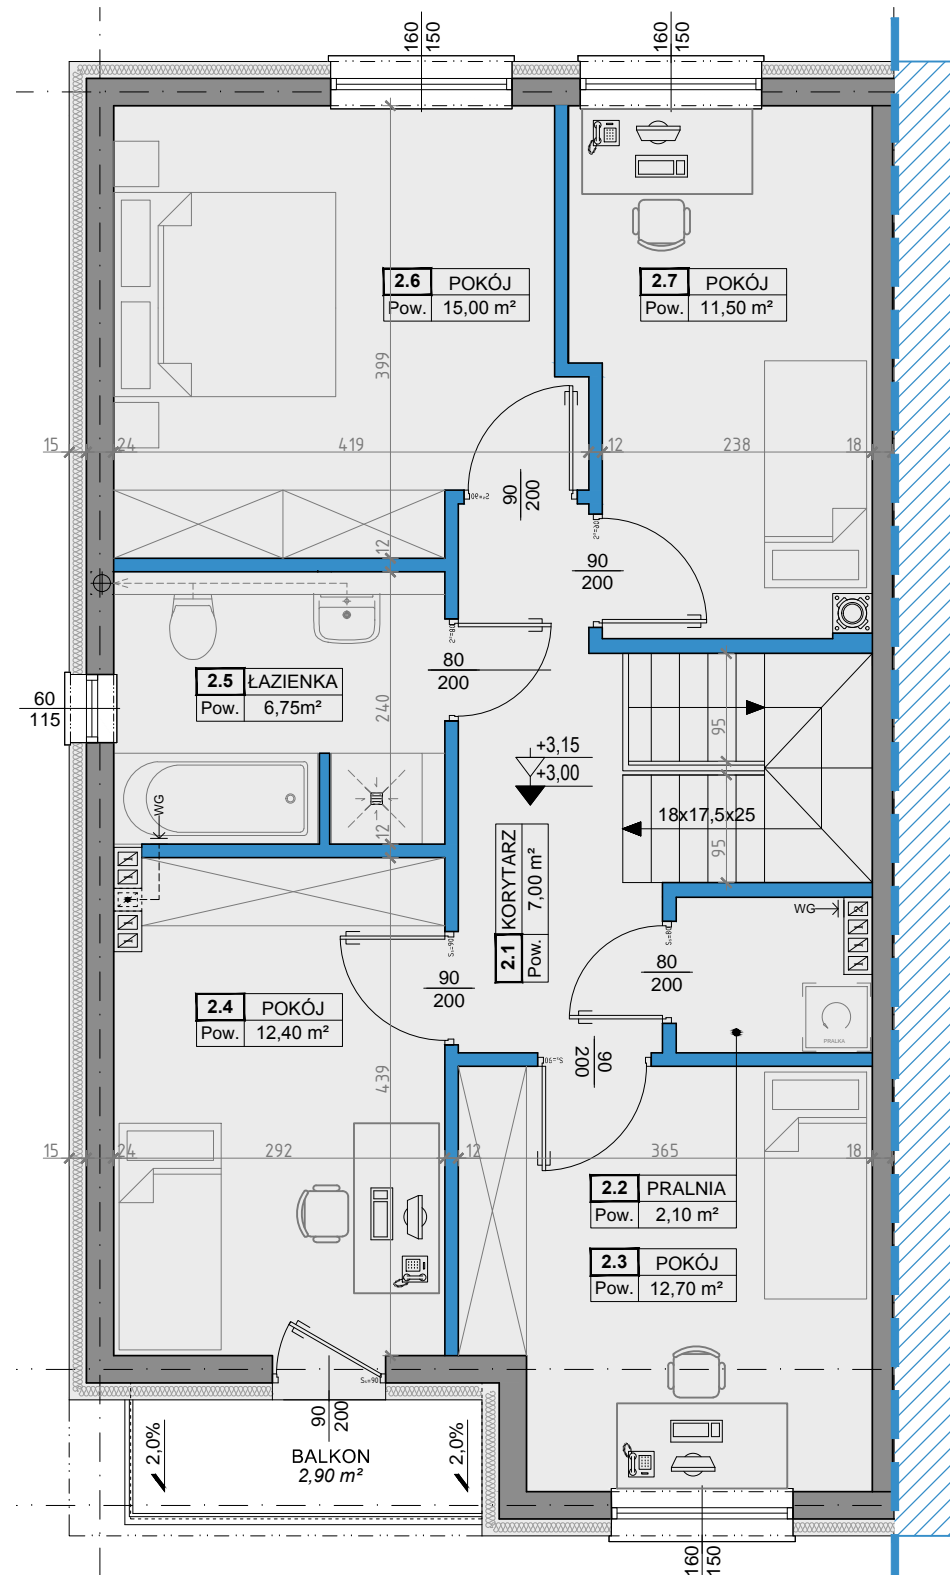

**PIĘTRO**

## LOKALIZACJA

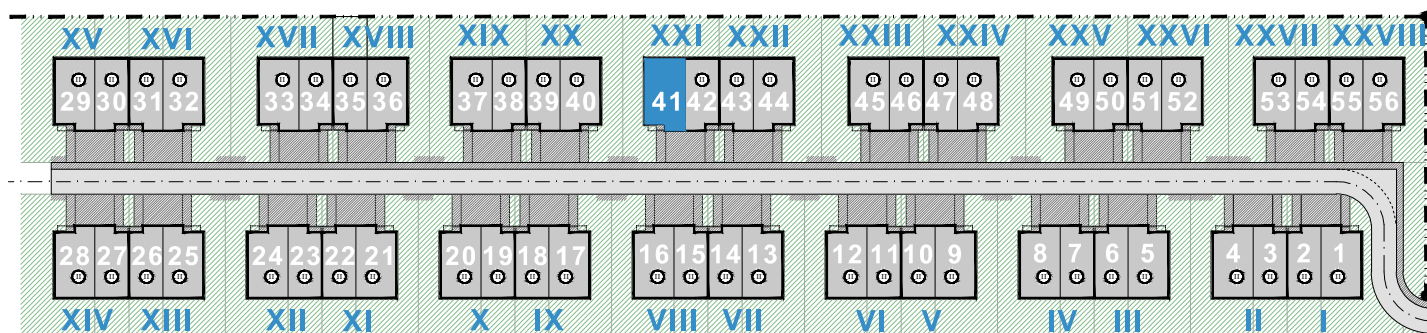

## PARTER

1.1	GARAŻ	15,45
1.2	KOTŁOWNIA	2,10
1.3	PRZEDS.	4,10
1.4	GARDEROBA	5,25
1.5	WC	1,90
1.6	SALON Z ANEKS.	42,60
SUMA [m <sup>2</sup> ]		<b>71,40</b>

## PIĘTRO

2.1	KORYTARZ	7,00
2.2	PRALNIA	2,10
2.3	POKÓJ	12,70
2.4	POKÓJ	12,40
2.5	ŁAZIENKA	6,75
2.6	POKÓJ	15,00
2.7	POKÓJ	11,50
SUMA [m <sup>2</sup> ]		<b>67,45</b>

## BIURO SPRZEDAŻY

T1. (+48) 600 618 650  
T2. (+48) 664 333 599  
e: biuro@pure-development.pl  
ul. Poznańska 220  
05-850 Ożarów Mazowiecki  
www.pure-development.pl

WARTOŚĆ  
BRUTTO (PLN)

## BIURO PROJEKTOWE

Studio Architektury Nowoczesnej  
Al. Jerozolimskie 200 lok. 312, 02-486 Warszawa  
t.: +48.608.832.789 | www.sanstudio.eu