


## OSIEDLE WIŚNIOWA

### ORIENTACJA

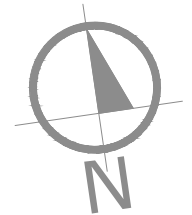

### LOKALIZACJA

ul. Wiśniowa, 05-850 Ożarów Mazowiecki

### INWESTOR

Pure Development Sp. z o.o.  
ul. Poznańska 220 | 05-850 Ożarów Mazowiecki

### LOKAŁ NR ( KARTA 1 z 2 )

# 2

POWIERZCHNIA  
(PARTER+PIĘTRO+PODDASZE)

## 189,74m<sup>2</sup>

OGRÓDEK - 78,75m<sup>2</sup>

### BIURO SPRZEDAŻY

T1. (+48) 600 618 650  
T2. (+48) 664 333 599  
e: biuro@pure-development.pl  
ul. Poznańska 220  
05-850 Ożarów Mazowiecki  
www.pure-development.pl

### BIURO PROJEKTOWE

TD STUDIO TOMASZ DUSZCZYK ARCHITEKT  
ul. Kołaska 9A lok. 6, 01-045 Warszawa  
t.: +48.660.891.931; td.studio@wp.pl

### PODDASZE

3.0	PODDASZE	44,42
3.1	SCHODY	4,88
SUMA [m <sup>2</sup> ] =		<b>49,30</b>


### PIĘTRO

2.1	KORYTARZ	7,04
2.2	PRALNIA	2,02
2.3	POKÓJ	10,30
2.4	POKÓJ	13,28
2.5	GARDEROBA	4,10
2.6	ŁAZIENKA	6,35
2.7	POKÓJ	11,29
2.8	POKÓJ	10,98
2.9	SCHODY	4,81
SUMA [m <sup>2</sup> ] =		<b>70,17</b>

### PARTER


1.1	GARAŻ	14,77
1.2	KOTŁOWNIA	1,93
1.3	PRZEDS.	3,91
1.4	GARDEROBA	5,09
1.5	WC	2,43
1.6	SALON Z ANEKS.	36,76
1.7	SCHODY	5,38
SUMA [m <sup>2</sup> ] =		<b>70,27</b>

### LOKALIZACJA

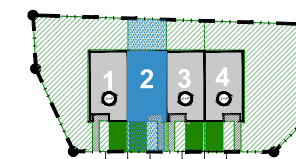


ZJAZDY Z DROGI PUBLICZNEJ UL. PARKIETOWEJ

# PODDASZE

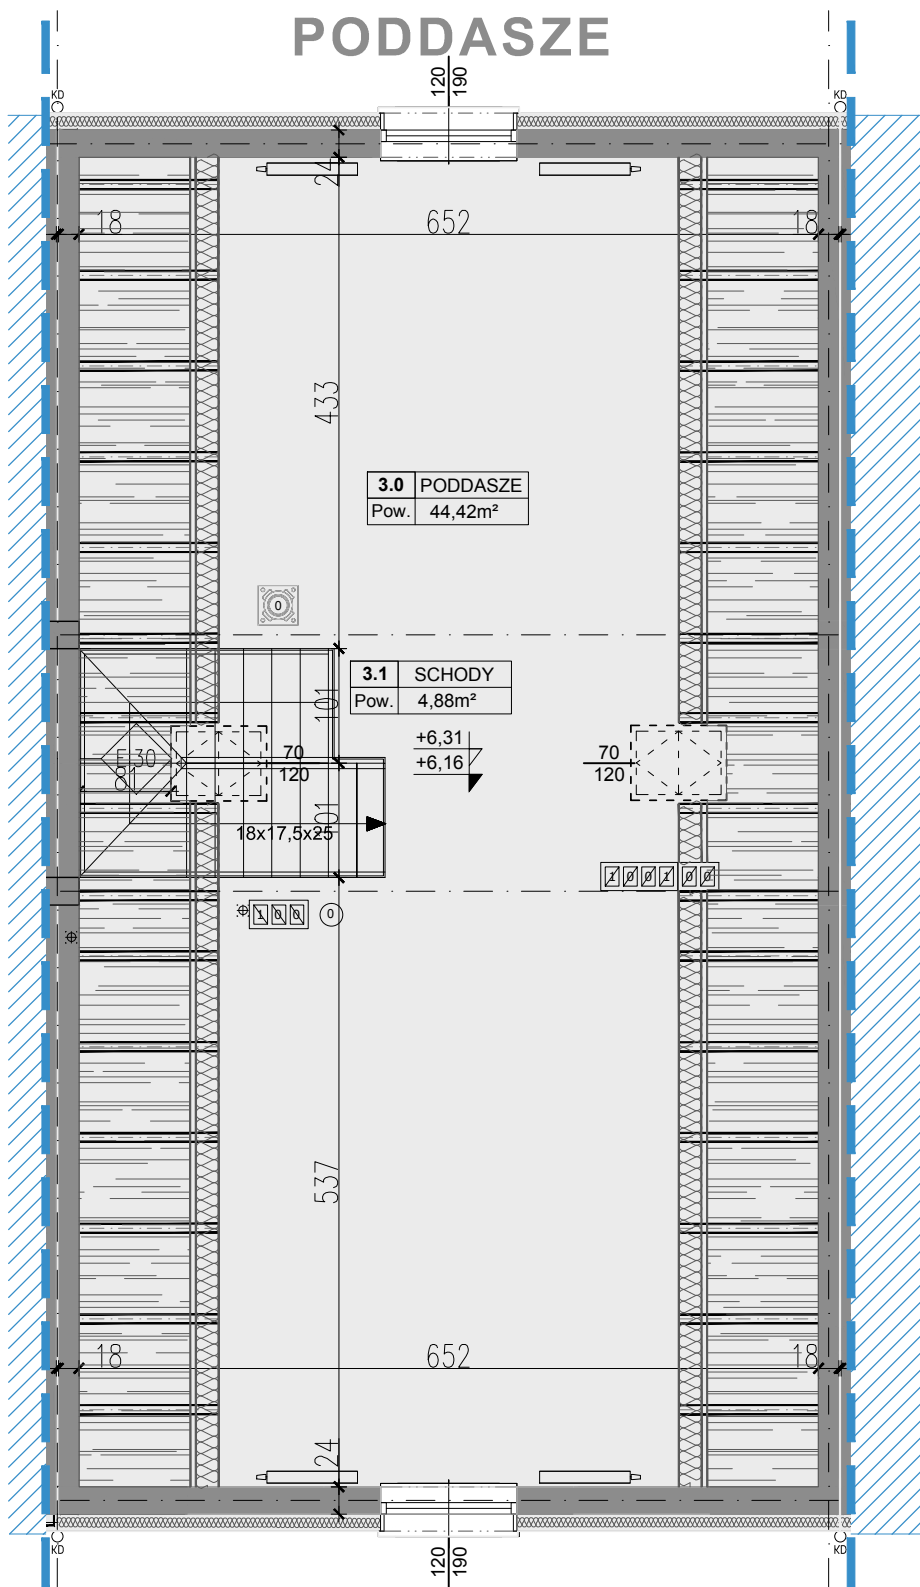

## OSIEDLE WIŚNIOWA

### ORIENTACJA

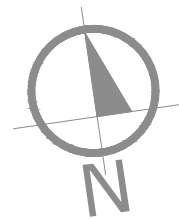

### LOKALIZACJA

ul. Wiśniowa, 05-850 Ożarów Mazowiecki

### INWESTOR

Pure Development Sp. z o.o.  
ul. Poznańska 220 | 05-850 Ożarów Mazowiecki

### LOKAL NR ( KARTA 2 z 2 )

# 2

### POWIERZCHNIA (PARTER+PIĘTRO+PODDASZE)


# 189,74m<sup>2</sup>

OGRÓDEK - 78,75m<sup>2</sup>

### BIURO SPRZEDAŻY

T1. (+48) 600 618 650  
T2. (+48) 664 333 599  
e: biuro@pure-development.pl  
ul. Poznańska 220  
05-850 Ożarów Mazowiecki  
www.pure-development.pl

### LOKALIZACJA

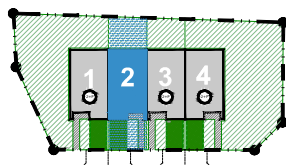

ZJAZDY Z DROGI PUBLICZNEJ UL. PARKIETOWEJ

### BIURO PROJEKTOWE

TD STUDIO TOMASZ DUSZCZYK ARCHITEKT  
ul. Kolska 9A lok. 6, 01-045 Warszawa  
t.: +48.660.891.931; td.studio@wp.pl