


OSIEDLE WIŚNIOWA

ORIENTACJA

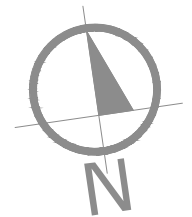

LOKALIZACJA

ul. Wiśniowa, 05-850 Ożarów Mazowiecki

INWESTOR

Pure Development Sp. z o.o.
ul. Poznańska 220 | 05-850 Ożarów Mazowiecki

LOKAŁ NR (KARTA 1 z 2)

3

POWIERZCHNIA
(PARTER+PIĘTRO+PODDASZE)

189,74m²

OGRÓDEK - 77,15m²

BIURO SPRZEDAŻY

T1. (+48) 600 618 650
T2. (+48) 664 333 599
e: biuro@pure-development.pl
ul. Poznańska 220
05-850 Ożarów Mazowiecki
www.pure-development.pl


BIURO PROJEKTOWE

TD STUDIO TOMASZ DUSZCZYK ARCHITEKT
ul. Kołaska 9A lok. 6, 01-045 Warszawa
t.: +48.660.891.931; td.studio@wp.pl


3.0	PODDASZE	44,42
3.1	SCHODY	4,88
SUMA [m ²] =		49,30

2.1	KORYTARZ	7,04
2.2	PRALNIA	2,02
2.3	POKÓJ	10,30
2.4	POKÓJ	13,28
2.5	GARDEROBA	4,10
2.6	ŁAZIENKA	6,35
2.7	POKÓJ	11,29
2.8	POKÓJ	10,98
2.9	SCHODY	4,81
SUMA [m ²] =		70,17

1.1	GARAŻ	14,77
1.2	KOTŁOWNIA	1,93
1.3	PRZEDS.	3,91
1.4	GARDEROBA	5,09
1.5	WC	2,43
1.6	SALON Z ANEKS.	36,76
1.7	SCHODY	5,38
SUMA [m ²] =		70,27

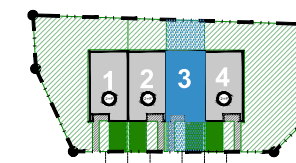


ZJAZDY Z DROGI PUBLICZNEJ UL. PARKIETOWEJ

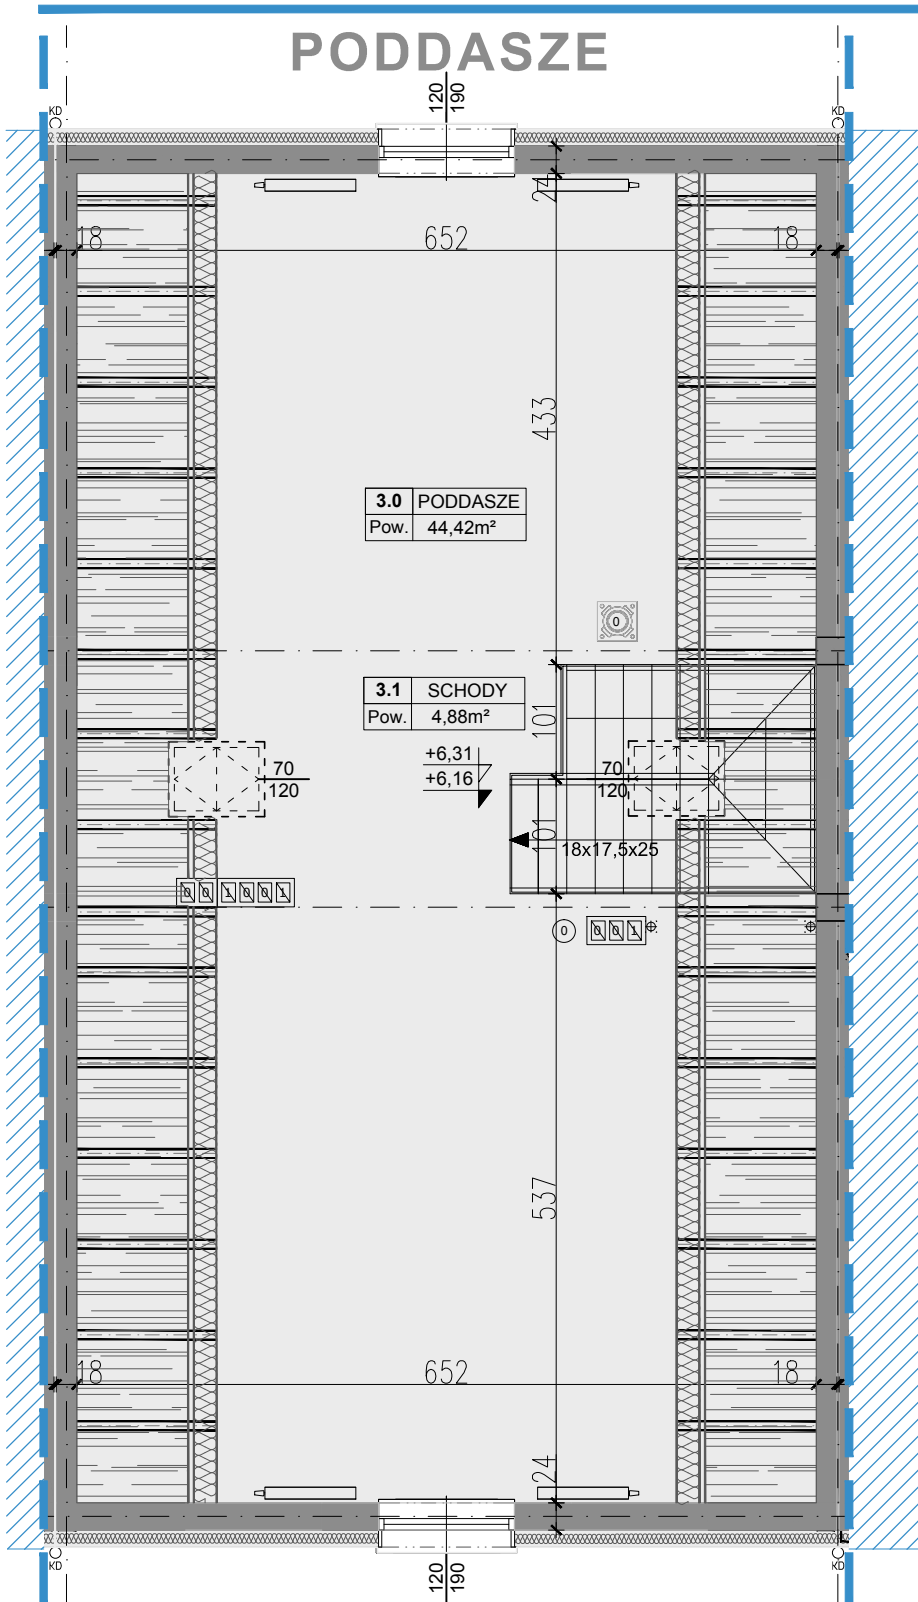

OSIEDLE WIŚNIOWA

ORIENTACJA

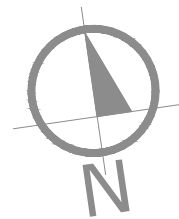

LOKALIZACJA

ul. Wiśniowa, 05-850 Ożarów Mazowiecki

INWESTOR

Pure Development Sp. z o.o.
ul. Poznańska 220 | 05-850 Ożarów Mazowiecki

LOKAL NR (KARTA 2 z 2)

3

POWIERZCHNIA
(PARTER+PIĘTRO+PODDASZE)

189,74m²


OGRÓDEK - 77,15m²

BIURO SPRZEDAŻY

T1. (+48) 600 618 650
T2. (+48) 664 333 599
e: biuro@pure-development.pl
ul. Poznańska 220
05-850 Ożarów Mazowiecki
www.pure-development.pl

BIURO PROJEKTOWE

LOKALIZACJA

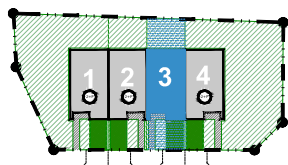

ZJAZDY Z DROGI PUBLICZNEJ UL. PARKIETOWEJ

TD STUDIO TOMASZ DUSZCZYK ARCHITEKT
ul. Kolska 9A lok. 6, 01-045 Warszawa
t.: +48.660.891.931; td.studio@wp.pl