


OSIEDLE KOŚCIUSZKI

ORIENTACJA

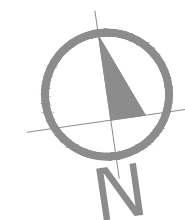

LOKALIZACJA

ul. T. Kościuszki, 05-850 Ożarów Mazowiecki

INWESTOR

Pure Development Sp. z o.o.
Kościuszki sp. k.
ul. Poznańska 220 | 05-850 Ożarów Mazowiecki

LOKAŁ NR

15

POWIERZCHNIA (PARTER+PIĘTRO)

122,30m²

OGRÓDEK - 33,24m²


BIURO SPRZEDAŻY

T1. (+48) 799 069 559
T2. (+48) 664 333 599
e: biuro@pure-development.pl


ul. Poznańska 220
05-850 Ożarów Mazowiecki
www.pure-development.pl

JEDNOSTKA PROJEKTOWA

Studio Architektury Nowoczesnej Sp. z o.o.
ul. Sarmacka 22 lok.125, 02-972 Warszawa
t.: +48.608.832.789 | www.sanstudio.eu

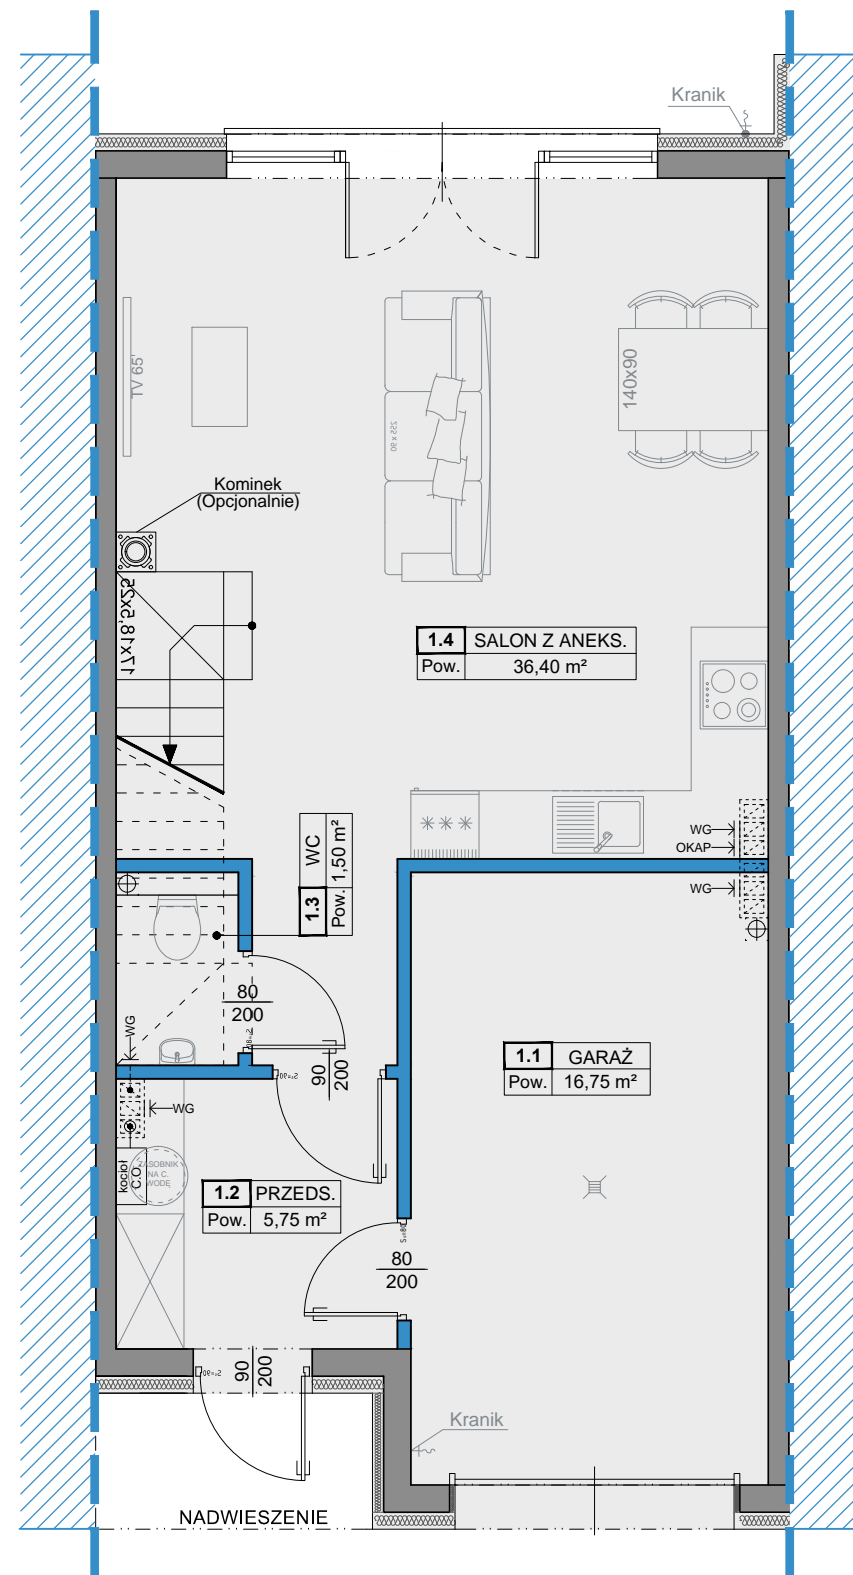


PARTER

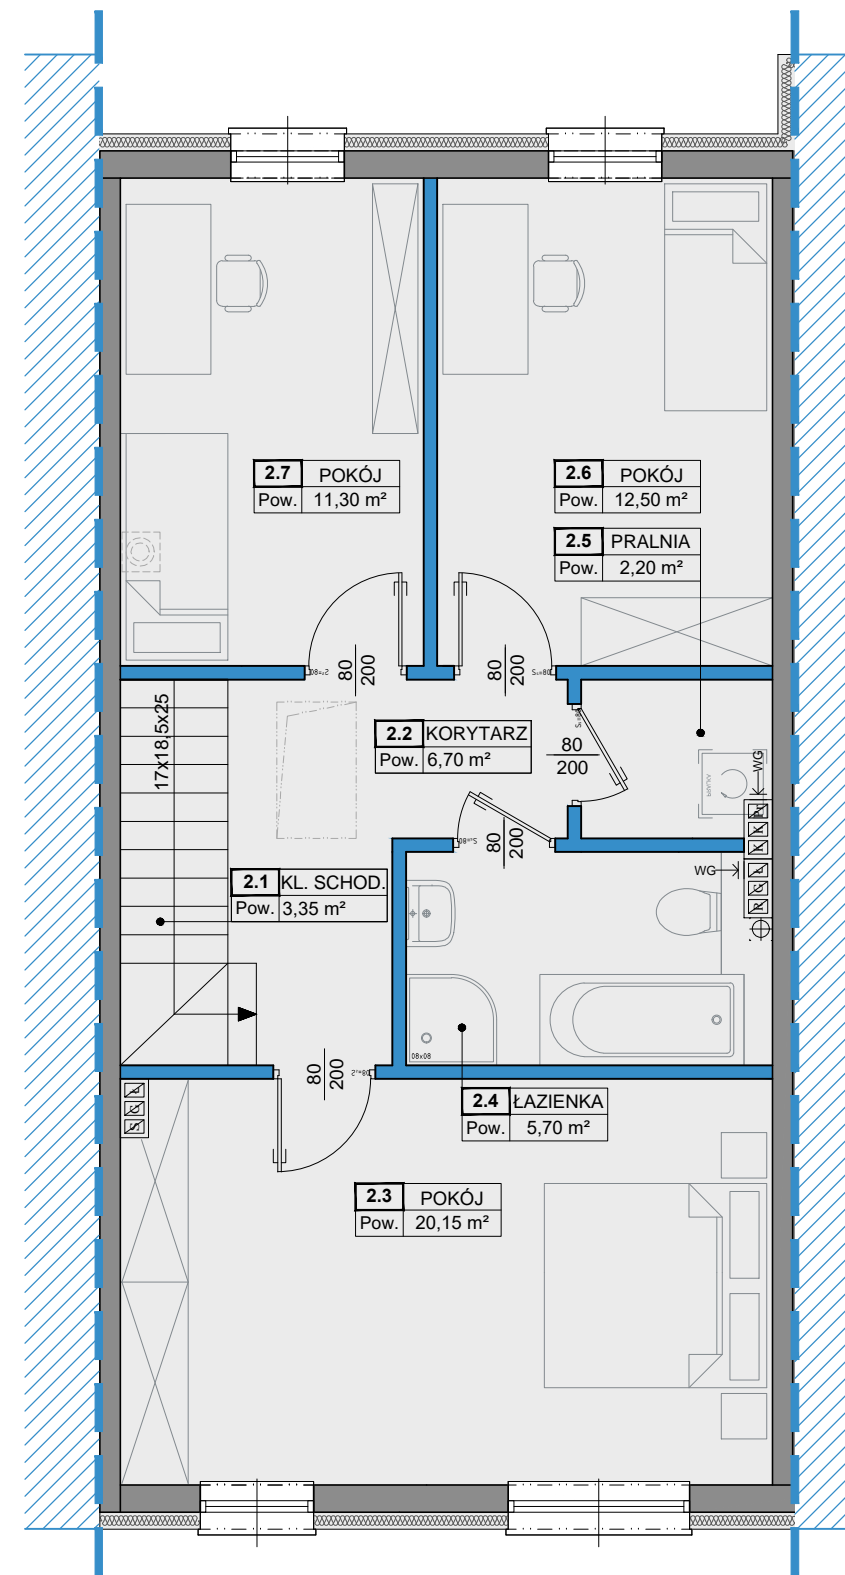

PIĘTRO

LOKALIZACJA

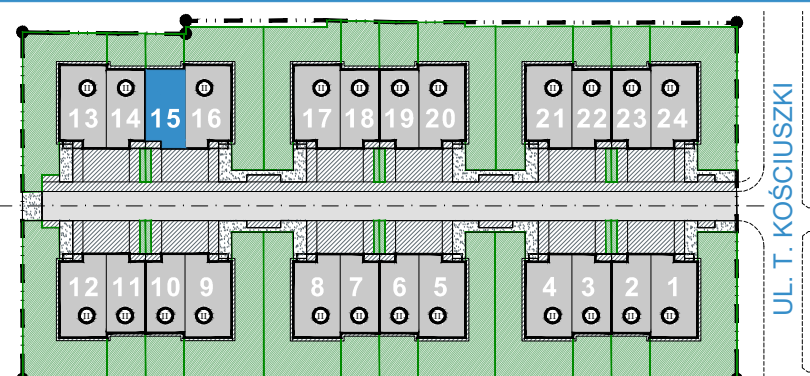

PARTER

| | | |
|------------------------|----------------|--------------|
| 1.1 | GARAŻ | 16,75 |
| 1.2 | PRZEDS. | 5,75 |
| 1.3 | WC | 1,50 |
| 1.4 | SALON Z ANEKS. | 36,40 |
| SUMA [m ²] | | 60,40 |

PIĘTRO

| | | |
|------------------------|------------|--------------|
| 2.1 | KL. SCHOD. | 3,35 |
| 2.2 | KORYTARZ | 6,70 |
| 2.3 | POKÓJ | 20,15 |
| 2.4 | ŁAZIENKA | 5,70 |
| 2.5 | PRALNIA | 2,20 |
| 2.6 | POKÓJ | 12,50 |
| 2.7 | POKÓJ | 11,30 |
| SUMA [m ²] | | 61,90 |

