


OSIEDLE KOŚCIUSZKI

ORIENTACJA

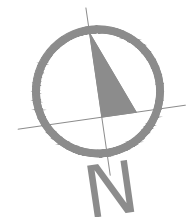

LOKALIZACJA

ul. T. Kościuszki, 05-850 Ożarów Mazowiecki

INWESTOR

Pure Development Sp. z o.o.
Kościuszki sp. k.
ul. Poznańska 220 | 05-850 Ożarów Mazowiecki


LOKAL NR

17


POWIERZCHNIA (PARTER+PIĘTRO)

143,80m²

BALKON - 2,80m² | OGRÓDEK - 149,62m²

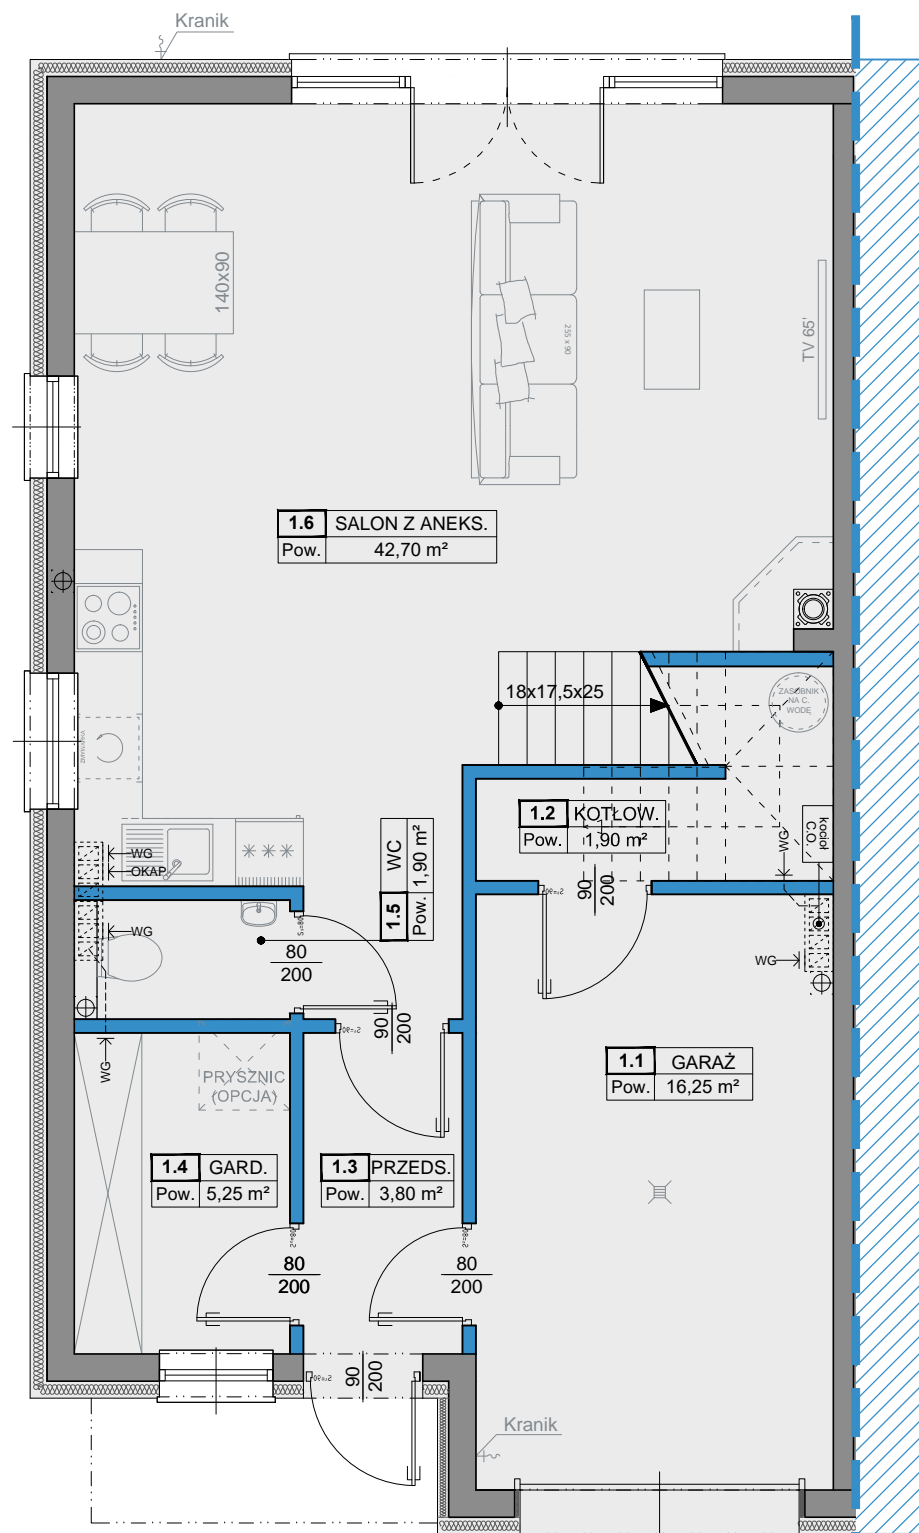


PARTER

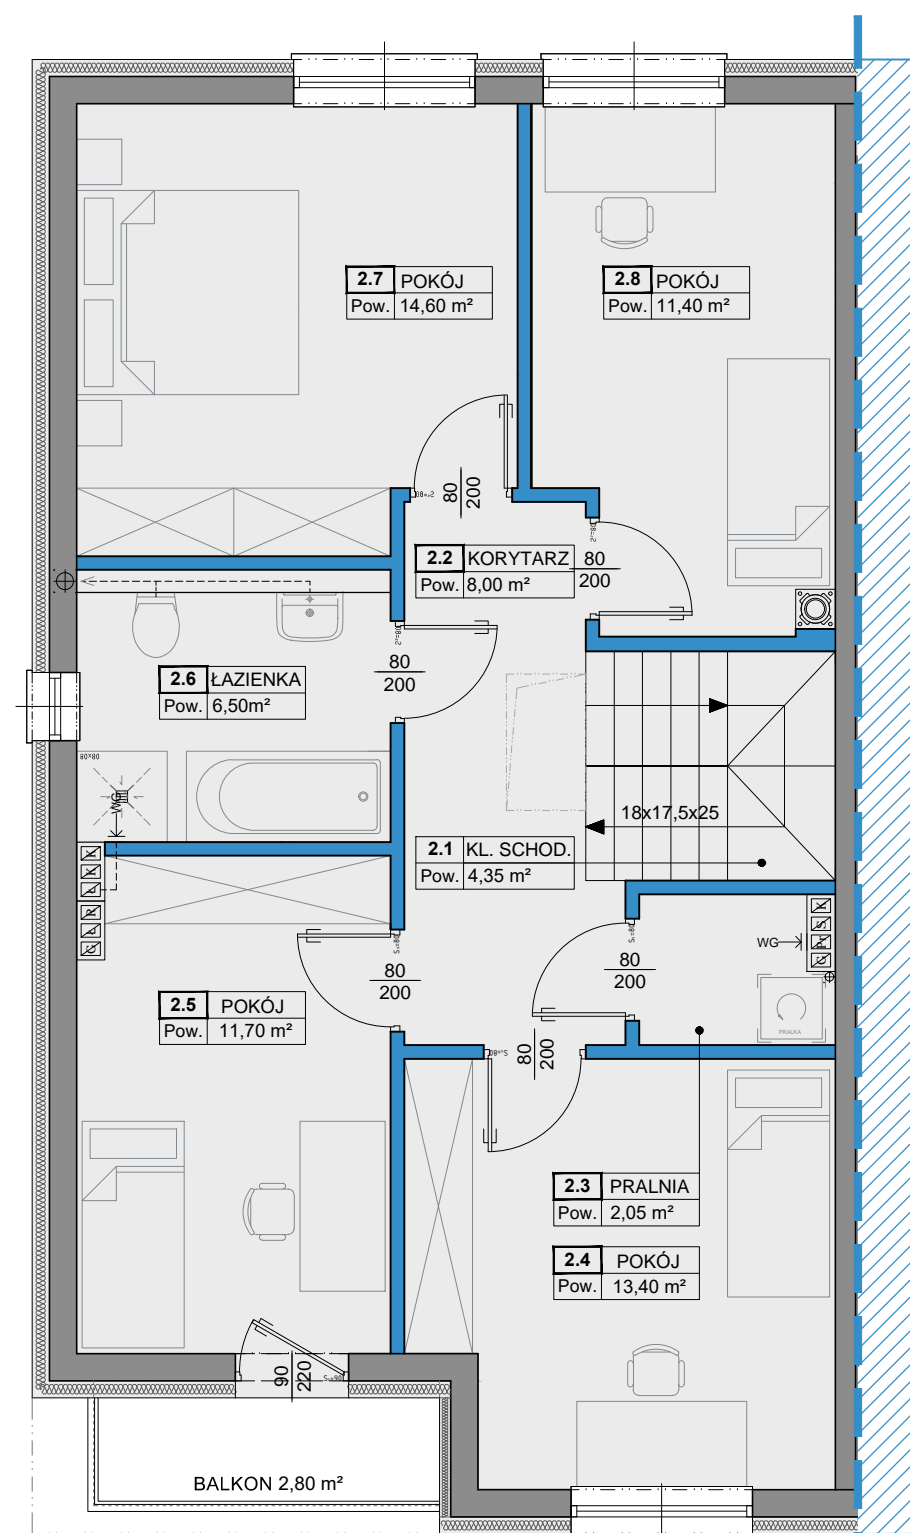

PIĘTRO

LOKALIZACJA

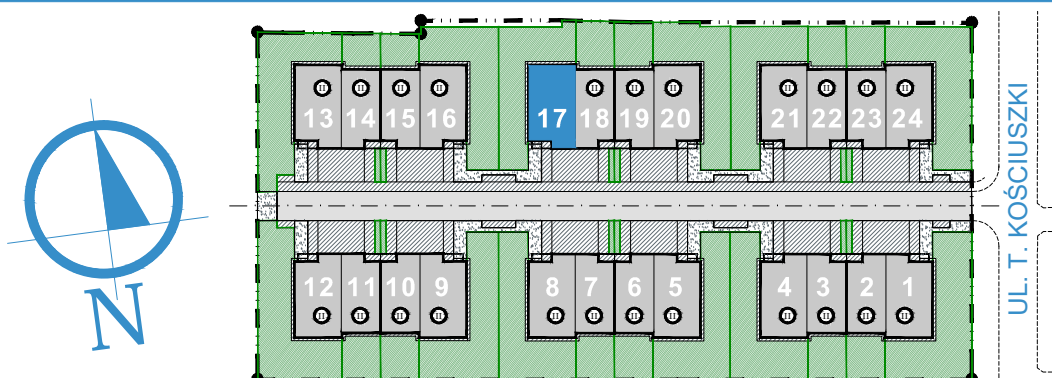

PARTER

1.1	GARAŻ	16,25
1.2	KOTŁOWNIA	1,90
1.3	PRZEDS.	3,80
1.4	GARDEROBA	5,25
1.5	WC	1,90
1.6	SALON Z ANEKS.	42,70
SUMA [m ²]		71,80

PIĘTRO

2.1	KL. SCHOD.	4,35
2.2	KORYTARZ	8,00
2.3	PRALNIA	2,05
2.4	POKÓJ	13,40
2.5	POKÓJ	11,70
2.6	ŁAZIENKA	6,50
2.7	POKÓJ	14,60
2.8	POKÓJ	11,40
SUMA [m ²]		72,00

BIURO SPRZEDAŻY

T1. (+48) 799 069 559
T2. (+48) 664 333 599
e: biuro@pure-development.pl

ul. Poznańska 220
05-850 Ożarów Mazowiecki
www.pure-development.pl

JEDNOSTKA PROJEKTOWA

Studio Architektury Nowoczesnej Sp. z o.o.
ul. Sarmacka 22 lok.125, 02-972 Warszawa
t.: +48.608.832.789 | www.sanstudio.eu