


OSIEDLE KOŚCIUSZKI

ORIENTACJA

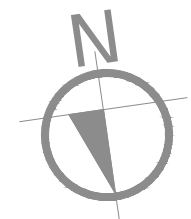

LOKALIZACJA

ul. T. Kościuszki, 05-850 Ożarów Mazowiecki

INWESTOR

Pure Development Sp. z o.o.
Kościuszki sp. k.
ul. Poznańska 220 | 05-850 Ożarów Mazowiecki

LOKAL NR

2

POWIERZCHNIA (PARTER+PIĘTRO)

122,30m²

OGRÓDEK - 43,30m²


BIURO SPRZEDAŻY

T1. (+48) 799 069 559
T2. (+48) 664 333 599
e: biuro@pure-development.pl


ul. Poznańska 220
05-850 Ożarów Mazowiecki
www.pure-development.pl

JEDNOSTKA PROJEKTOWA

Studio Architektury Nowoczesnej Sp. z o.o.
ul. Sarmacka 22 lok.125, 02-972 Warszawa
t.: +48.608.832.789 | www.sanstudio.eu

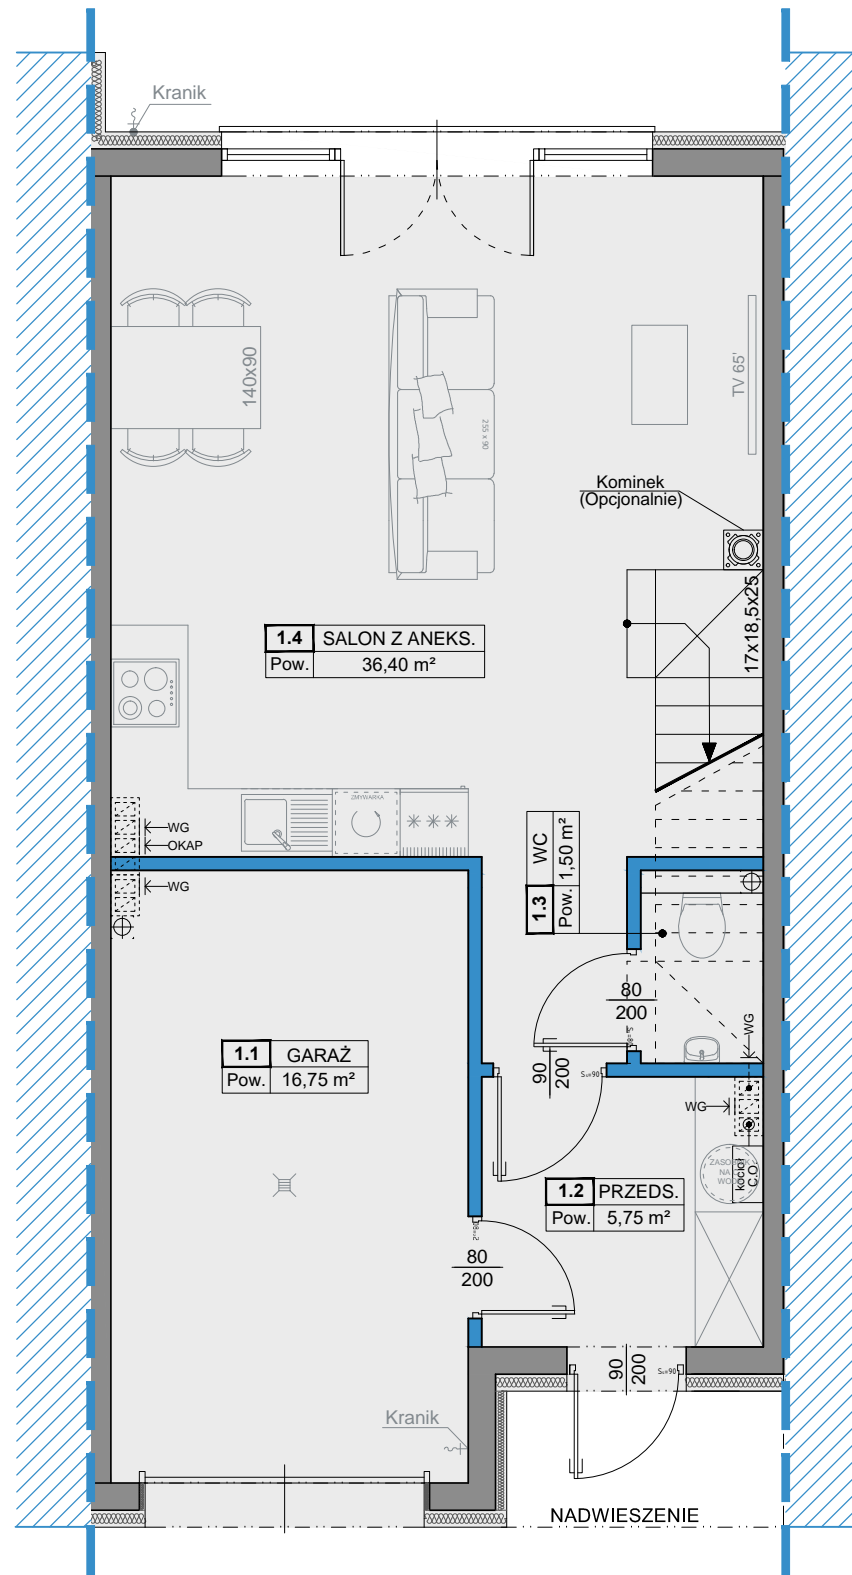


PARTER

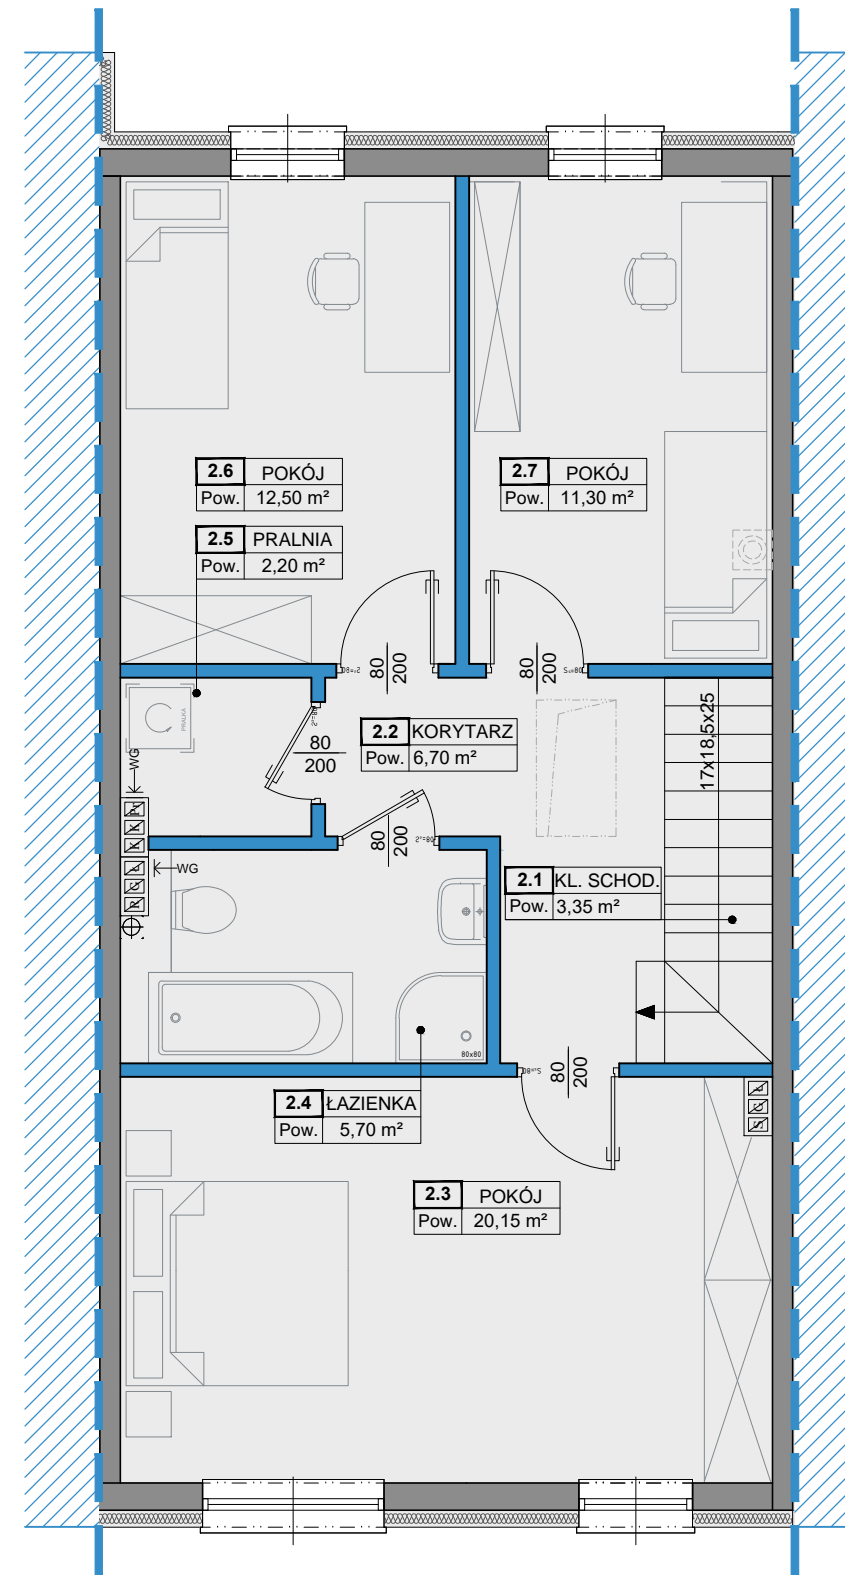

PIĘTRO

LOKALIZACJA

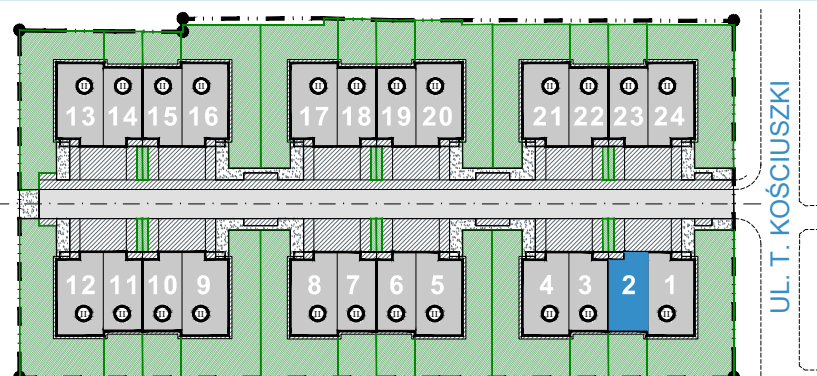

PARTER

1.1	GARAŻ	16,75
1.2	PRZEDS.	5,75
1.3	WC	1,50
1.4	SALON Z ANEKS.	36,40
SUMA [m ²] =		60,40

PIĘTRO

2.1	KL. SCHOD.	3,35
2.2	KORYTARZ	6,70
2.3	POKÓJ	20,15
2.4	ŁAZIENKA	5,70
2.5	PRALNIA	2,20
2.6	POKÓJ	12,50
2.7	POKÓJ	11,30
SUMA [m ²] =		61,90

