


## OSIEDLE KOŚCIUSZKI

### ORIENTACJA

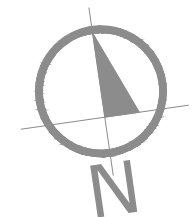

### LOKALIZACJA

ul. T. Kościuszki, 05-850 Ożarów Mazowiecki

### INWESTOR

Pure Development Sp. z o.o.  
Kościuszki sp. k.  
ul. Poznańska 220 | 05-850 Ożarów Mazowiecki

### LOKAL NR

# 23

### POWIERZCHNIA (PARTER+PIĘTRO)

## 122,30m<sup>2</sup>

OGRÓDEK - 39,76m<sup>2</sup>


### BIURO SPRZEDAŻY

T1. (+48) 799 069 559  
T2. (+48) 664 333 599  
e: biuro@pure-development.pl


ul. Poznańska 220  
05-850 Ożarów Mazowiecki  
www.pure-development.pl

### JEDNOSTKA PROJEKTOWA

Studio Architektury Nowoczesnej Sp. z o.o.  
ul. Sarmacka 22 lok.125, 02-972 Warszawa  
t.: +48.608.832.789 | www.sanstudio.eu

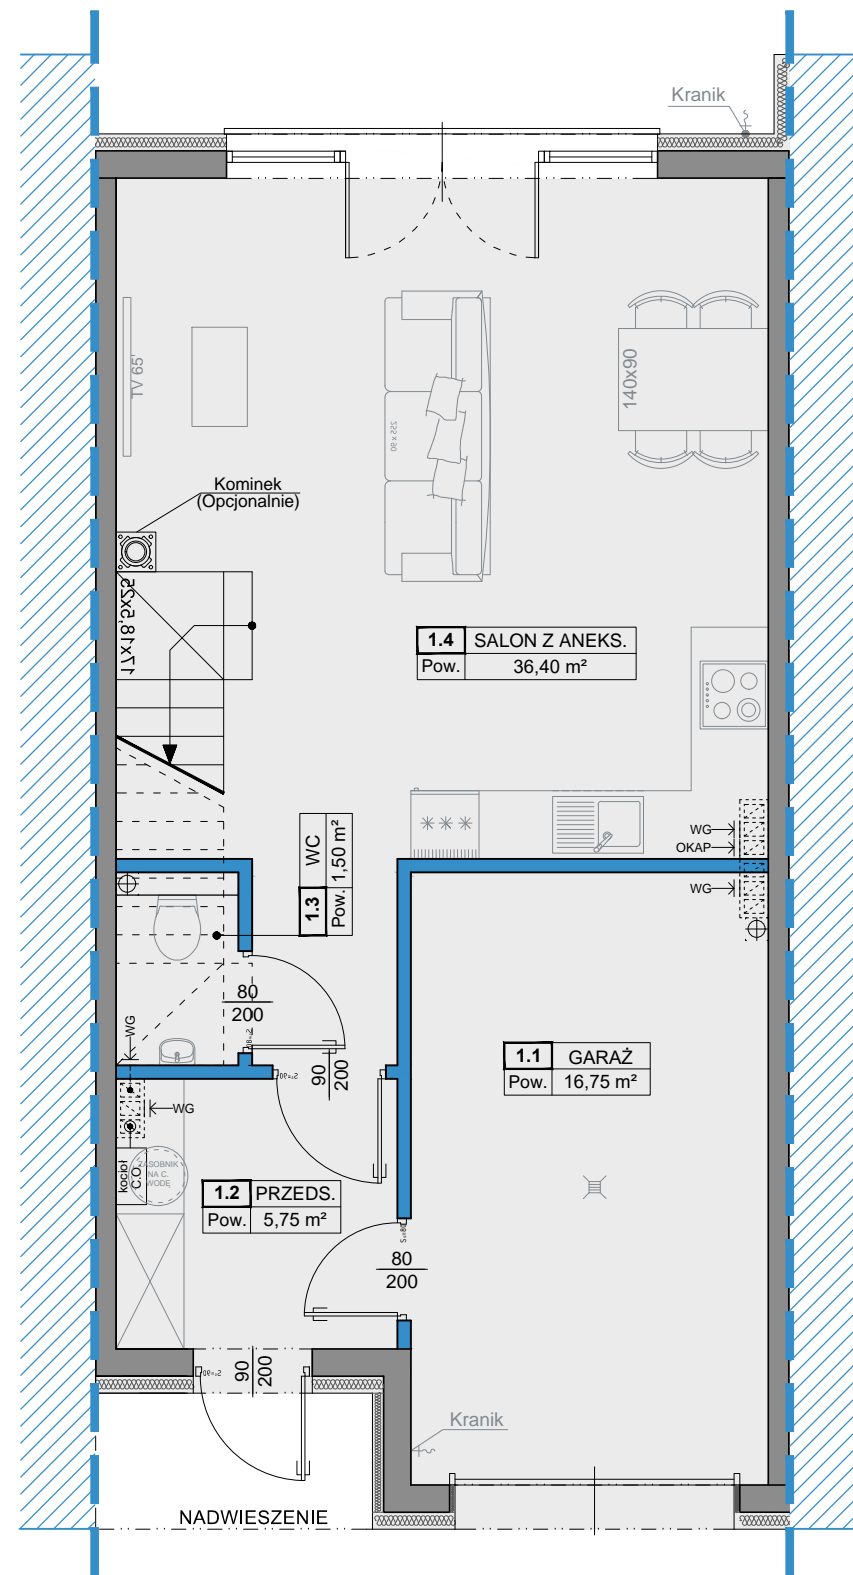


**PARTER**

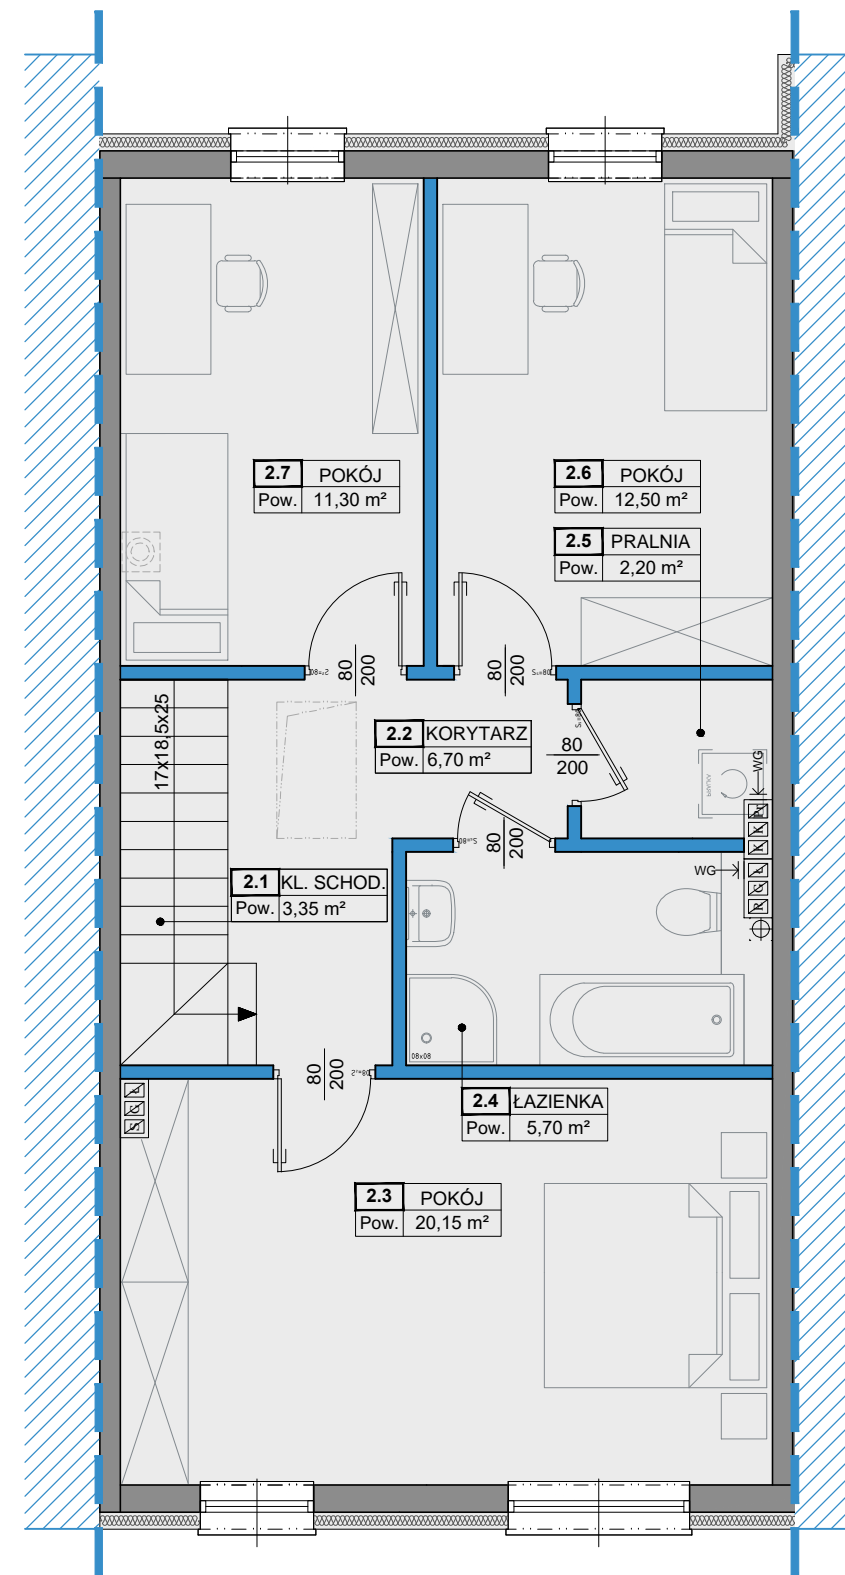

**PIĘTRO**

### LOKALIZACJA

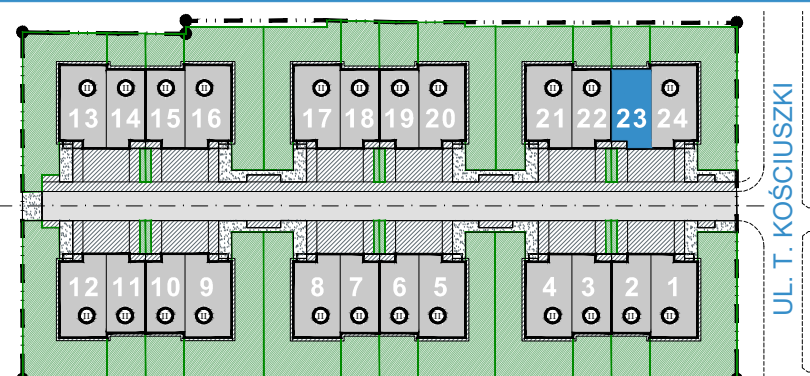

### PARTER

1.1	GARAŻ	16,75
1.2	PRZEDS.	5,75
1.3	WC	1,50
1.4	SALON Z ANEKS.	36,40
SUMA [m <sup>2</sup> ]		<b>60,40</b>

### PIĘTRO

2.1	KL. SCHOD.	3,35
2.2	KORYTARZ	6,70
2.3	POKÓJ	20,15
2.4	ŁAZIENKA	5,70
2.5	PRALNIA	2,20
2.6	POKÓJ	12,50
2.7	POKÓJ	11,30
SUMA [m <sup>2</sup> ]		<b>61,90</b>

