


# OSIEDLE KOŚCIUSZKI

## ORIENTACJA

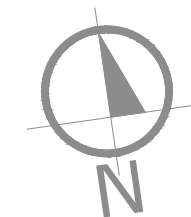

## LOKALIZACJA

ul. T. Kościuszki, 05-850 Ożarów Mazowiecki

## INWESTOR

Pure Development Sp. z o.o.  
Kościuszki sp. k.  
ul. Poznańska 220 | 05-850 Ożarów Mazowiecki


## LOKAŁ NR

# 24


## POWIERZCHNIA (PARTER+PIĘTRO)

# 143,80m<sup>2</sup>

BALKON - 2,80m<sup>2</sup> | OGRÓDEK - 179,64m<sup>2</sup>

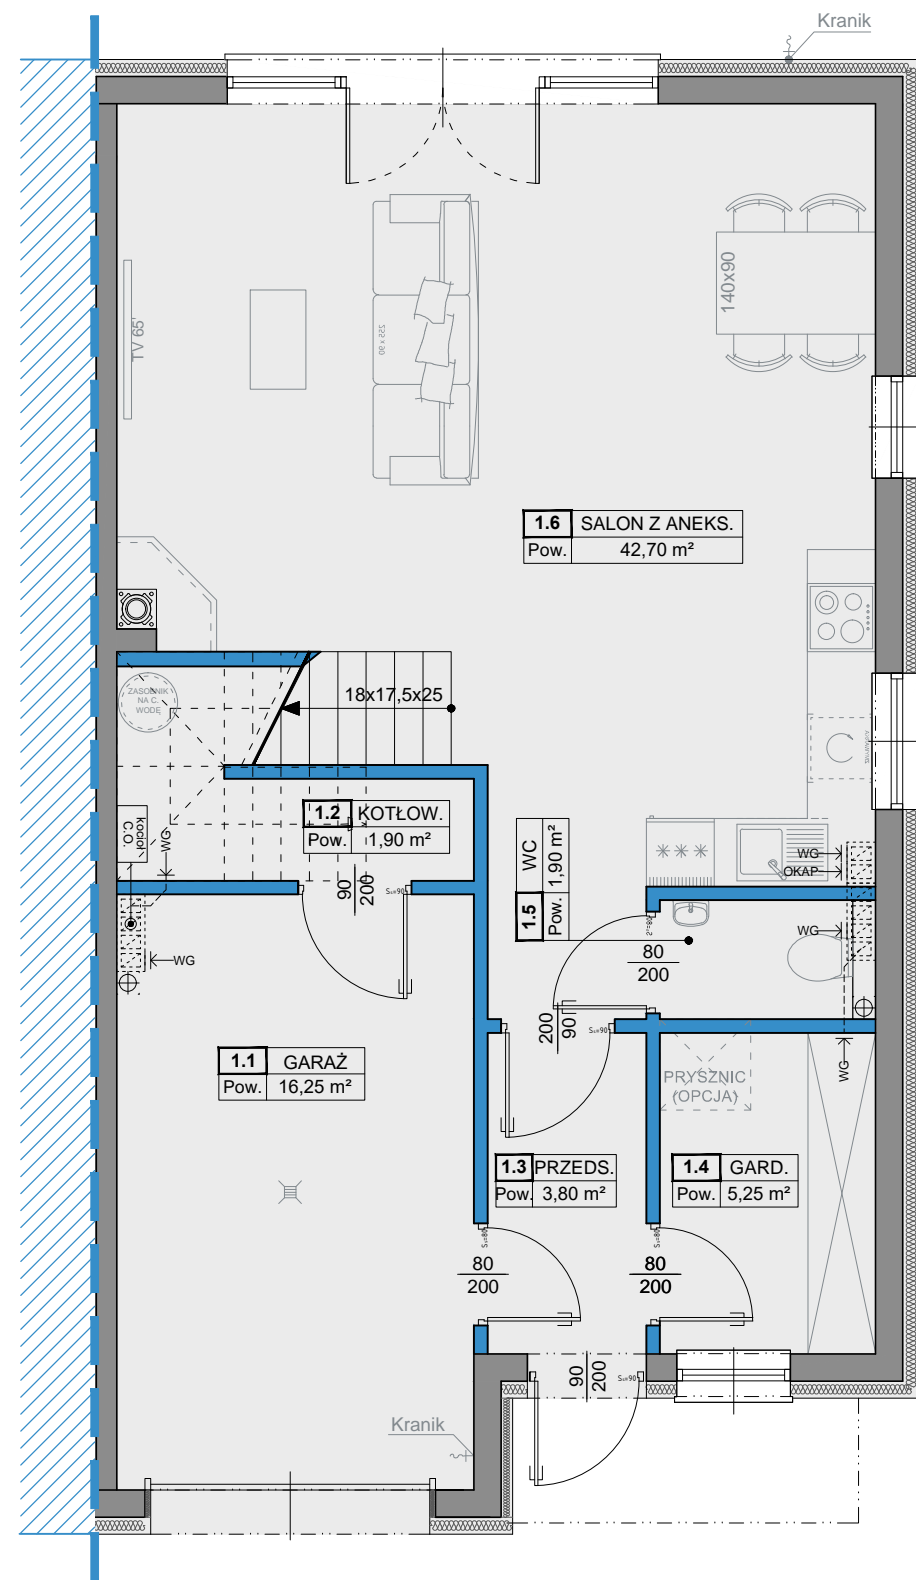


### PARTER

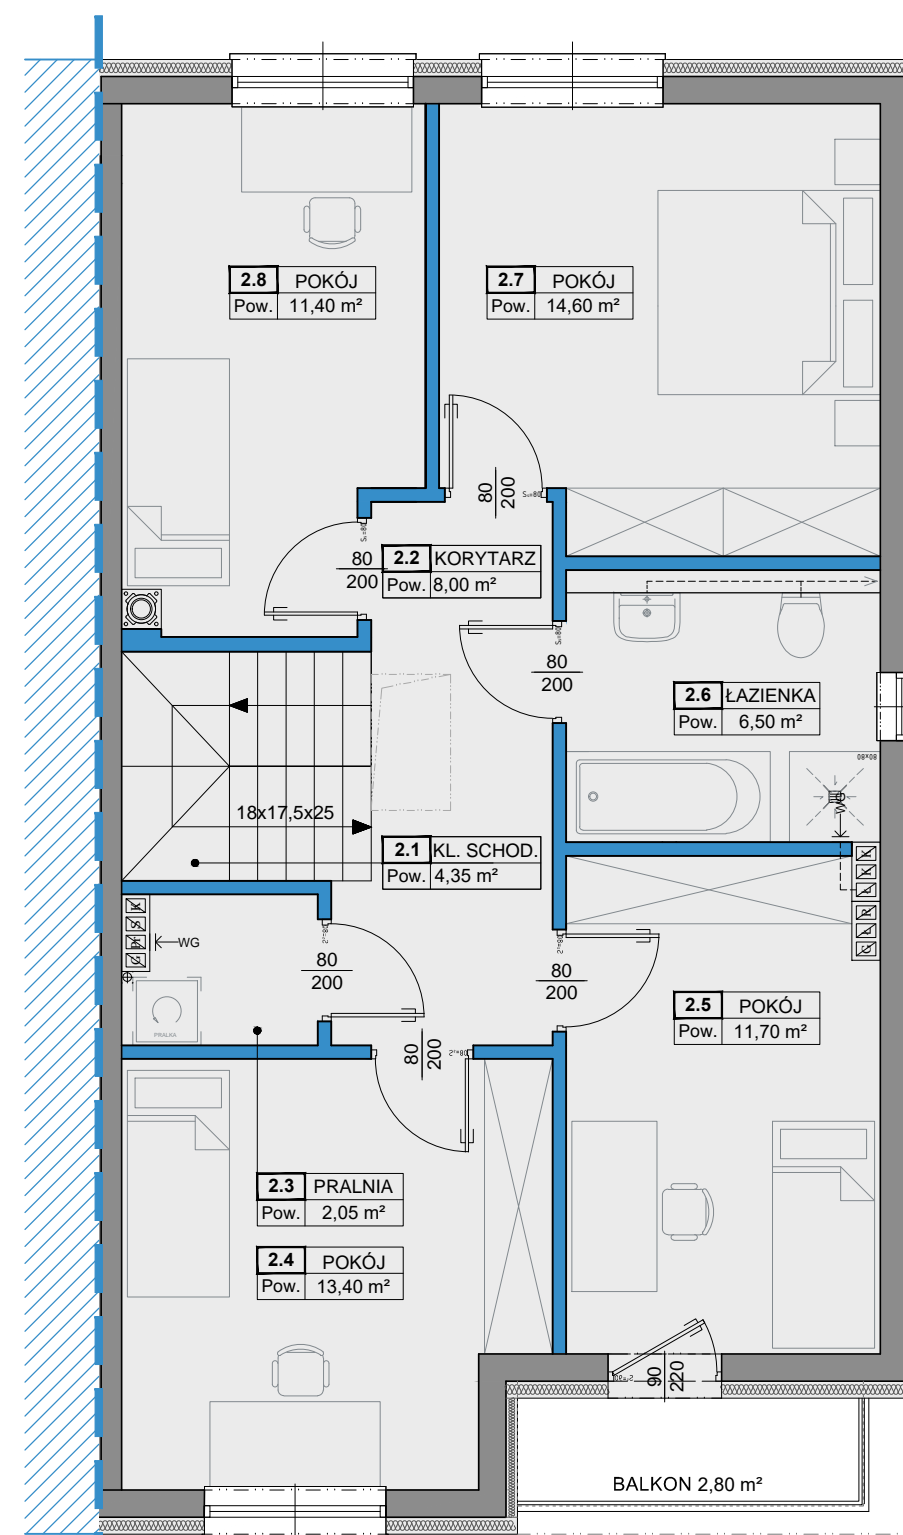

### PIĘTRO

## LOKALIZACJA

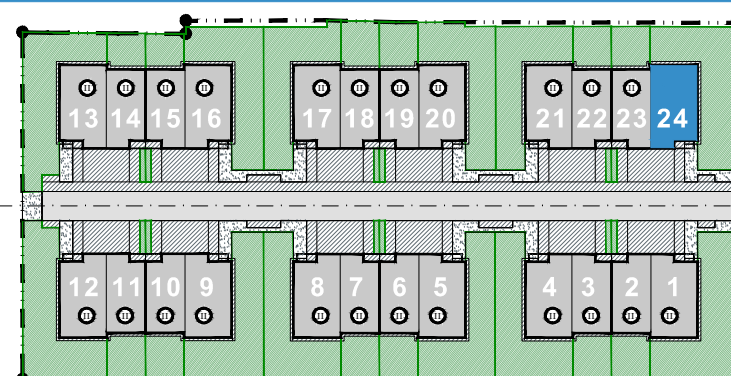

UL. T. KOŚCIUSZKI

## PARTER

1.1	GARAŻ	16,25
1.2	KOTŁOWNIA	1,90
1.3	PRZEDS.	3,80
1.4	GARDEROBA	5,25
1.5	WC	1,90
1.6	SALON Z ANEKS.	42,70
SUMA [m <sup>2</sup> ]		<b>71,80</b>

## PIĘTRO

2.1	KL. SCHOD.	4,35
2.2	KORYTARZ	8,00
2.3	PRALNIA	2,05
2.4	POKÓJ	13,40
2.5	POKÓJ	11,70
2.6	ŁAZIENKA	6,50
2.7	POKÓJ	14,60
2.8	POKÓJ	11,40
SUMA [m <sup>2</sup> ]		<b>72,00</b>

## BIURO SPRZEDAŻY

T1. (+48) 799 069 559  
T2. (+48) 664 333 599  
e: biuro@pure-development.pl

ul. Poznańska 220  
05-850 Ożarów Mazowiecki  
www.pure-development.pl

## JEDNOSTKA PROJEKTOWA

Studio Architektury Nowoczesnej Sp. z o.o.  
ul. Sarmacka 22 lok.125, 02-972 Warszawa  
t.: +48.608.832.789 | www.sanstudio.eu