


ORIENTACJA

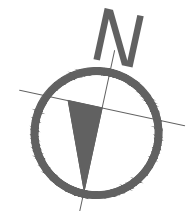

LOKALIZACJA

ul. Imbirowa, 05-850 DUCHNICE

INWESTOR

Pure Development Sp. z o.o.
Imbirowa Sp. k.
ul. Poznańska 220 | 05-850 Ożarów Mazowiecki

LOKAL NR


XXII/40

POWIERZCHNIA (PARTER+PIĘTRO)


133,65m²

OGRÓDEK - 67,60m²

ELEWACJA

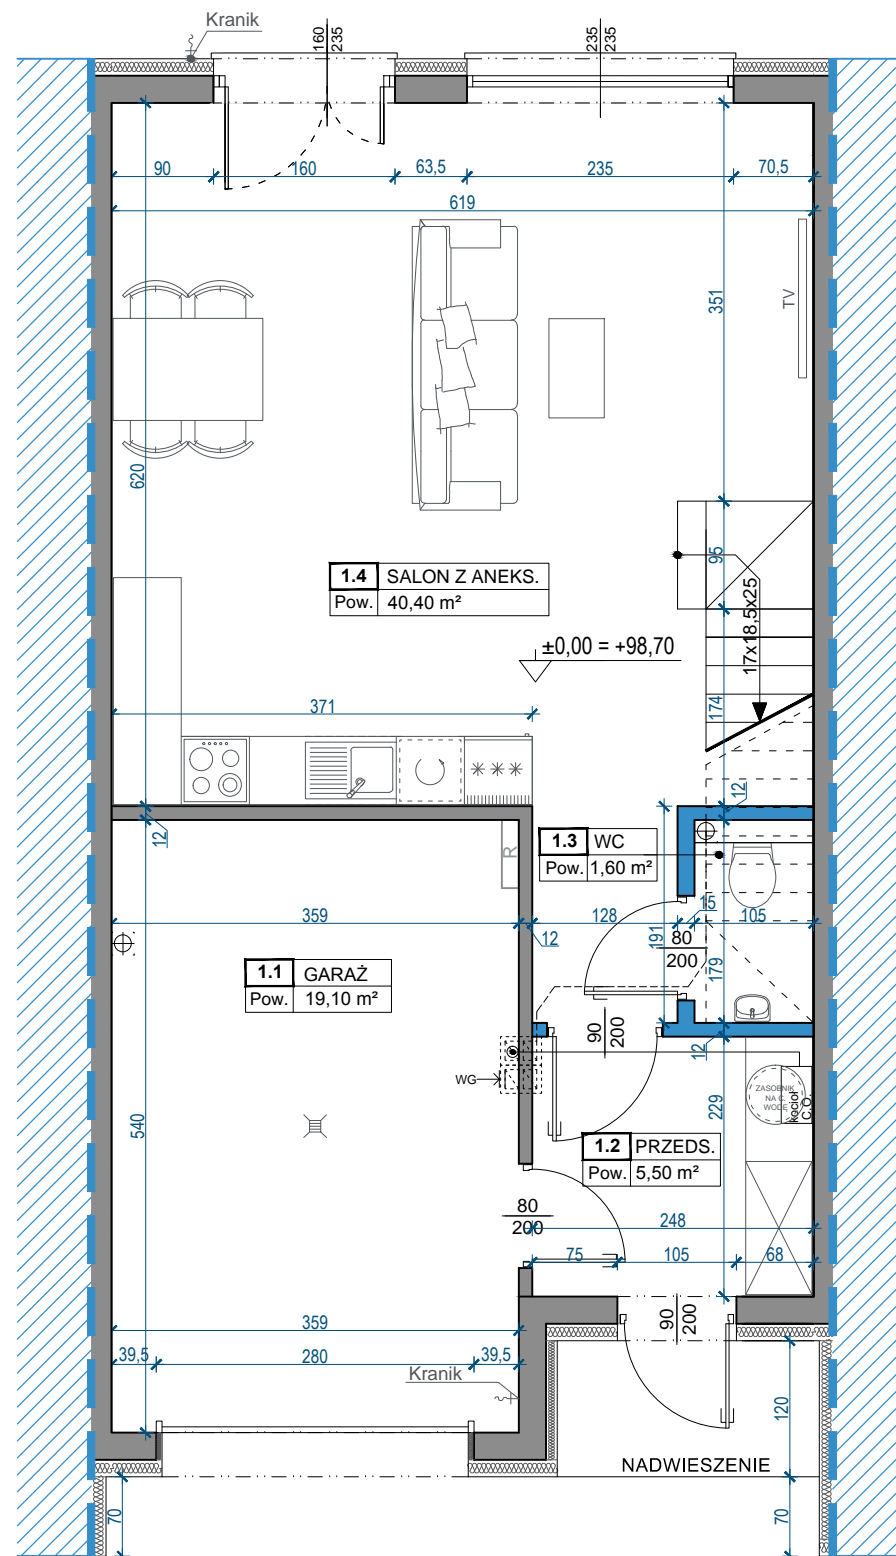


PARTER

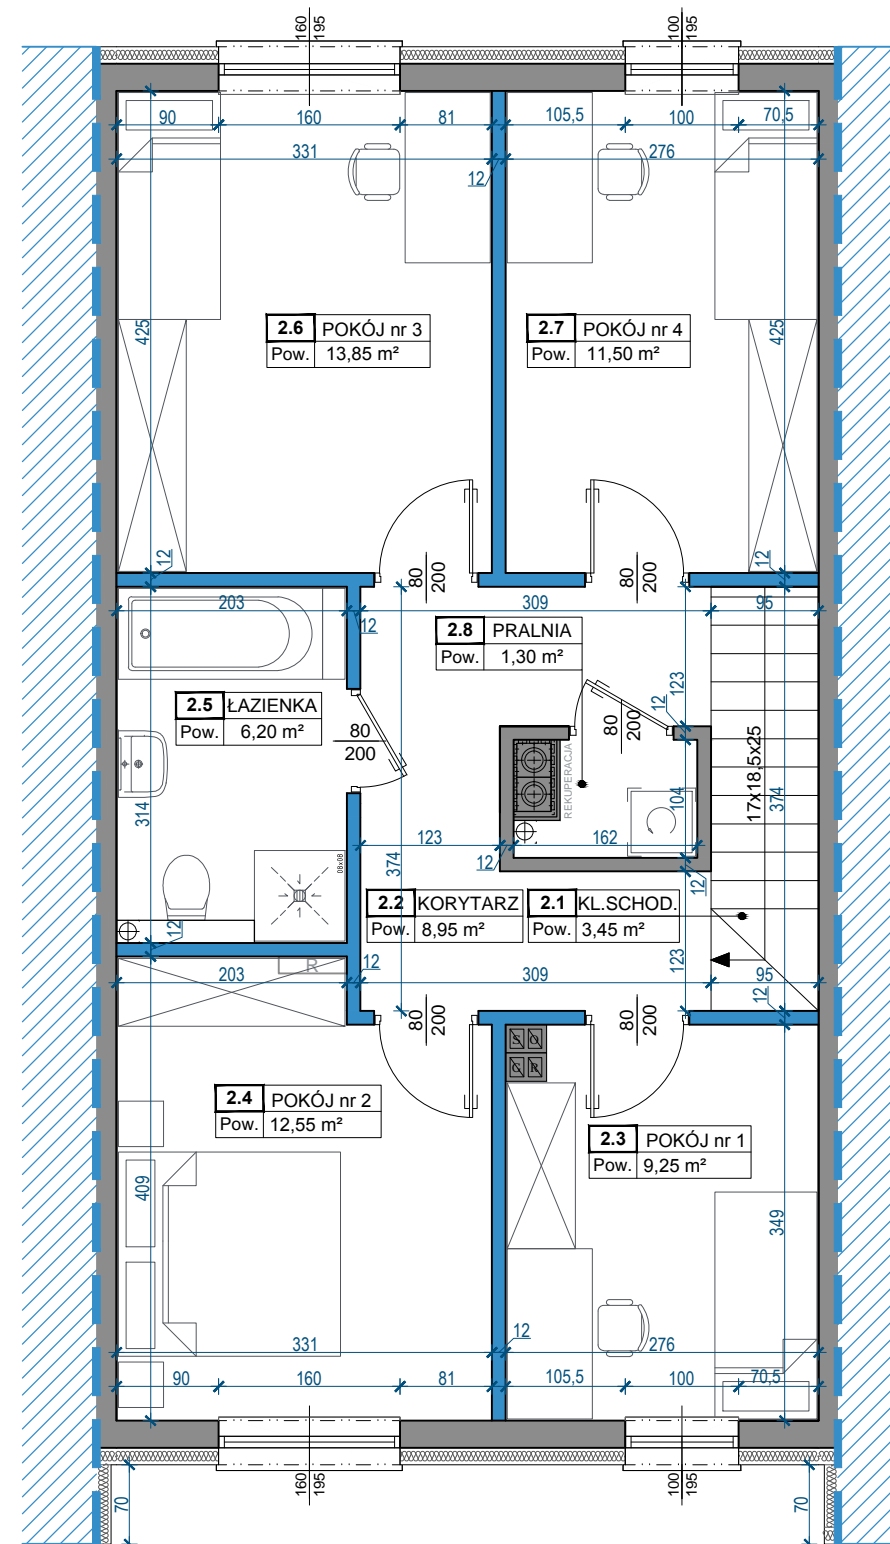

PIĘTRO

LOKALIZACJA

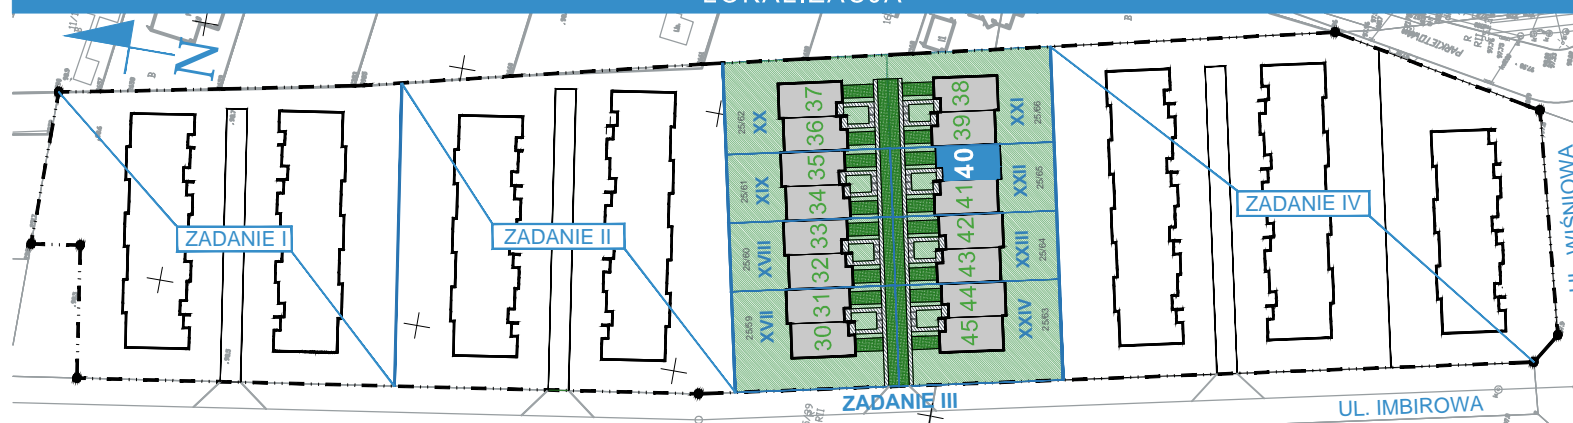

PARTER

1.1	GARAŻ	19,10
1.2	PRZEDSIONEK	5,50
1.3	WC	1,60
1.4	SALON Z ANEKS.	40,40
SUMA [m ²] =		66,60

PIĘTRO

2.1	KL. SCHOD.	3,45
2.2	KORYTARZ	8,95
2.3	POKÓJ nr 1	9,25
2.4	POKÓJ nr 2	12,55
2.5	ŁAZIENKA	6,20
2.6	POKÓJ nr 3	13,85
2.7	POKÓJ nr 4	11,50
2.8	PRALNIA	1,30
SUMA [m ²] =		67,05

BIURO

T. (+48) 22 100 44 22
e: biuro@pure-development.pl

ul. Poznańska 220
05-850 Ożarów Mazowiecki
www.pure-development.pl

JEDNOSTKA PROJEKTOWA

Studio Architektury Nowoczesnej Sp. z o.o.
ul. Sarmacka 22 lok.125, 02-972 Warszawa
t.: +48.608.832.789 | www.sanstudio.eu