


ORIENTACJA

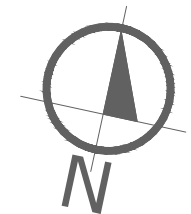

LOKALIZACJA

ul. Imbirowa, 05-850 DUCHNICE

INWESTOR

Pure Development Sp. z o.o.  
Imbirowa Sp. k.  
ul. Poznańska 220 | 05-850 Ożarów Mazowiecki

LOKAL NR


## XXVII/50

POWIERZCHNIA (PARTER+PIĘTRO)


### 133,65m<sup>2</sup>

OGRÓDEK - 72,00m<sup>2</sup>

ELEWACJA

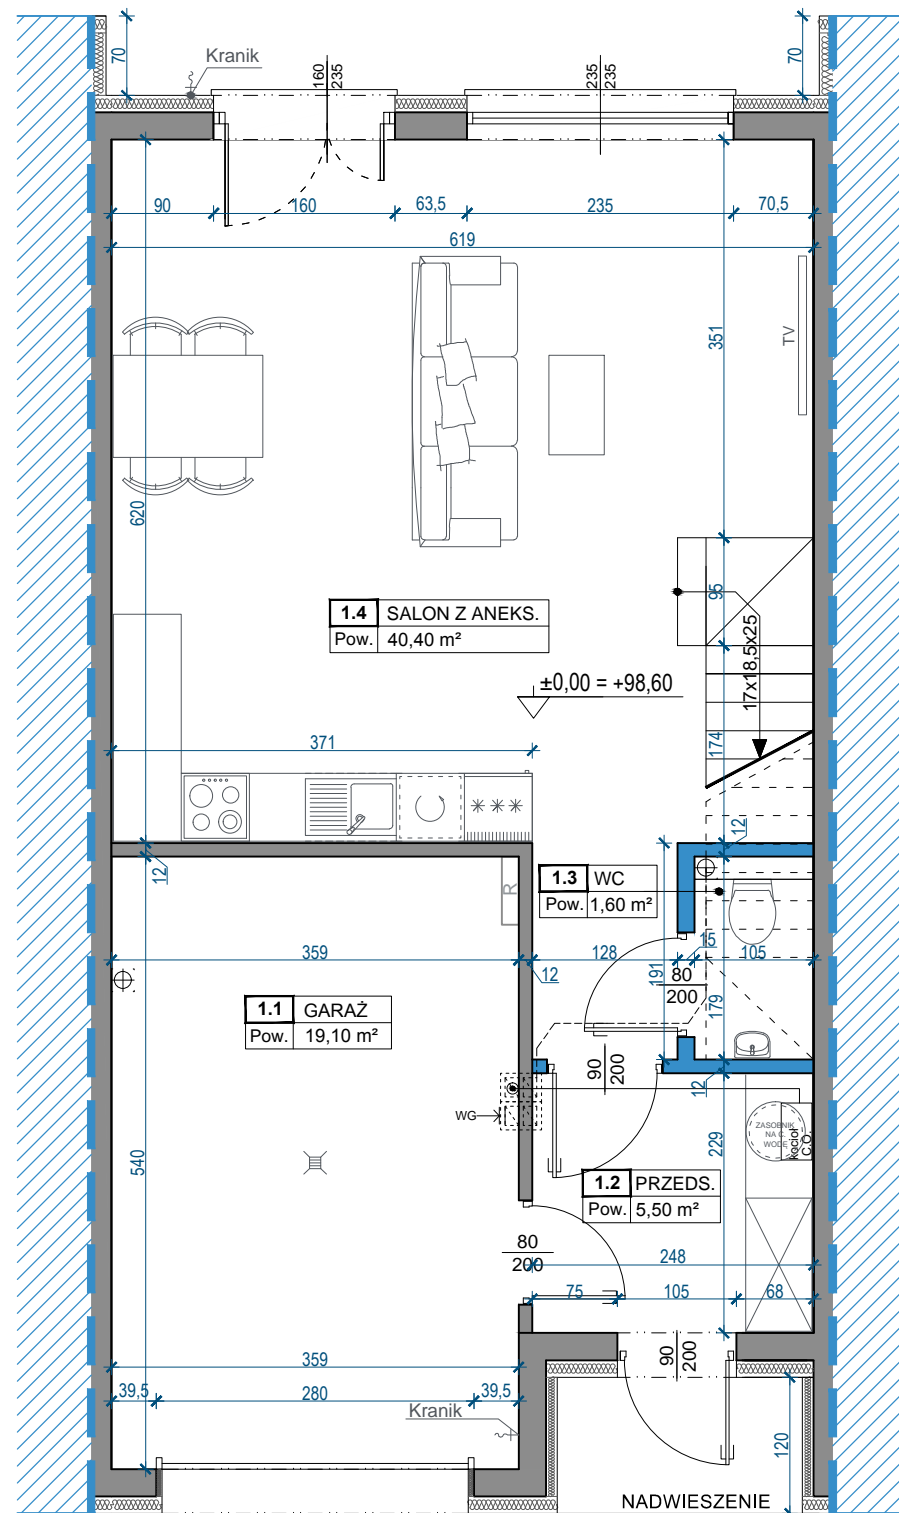


PARTER

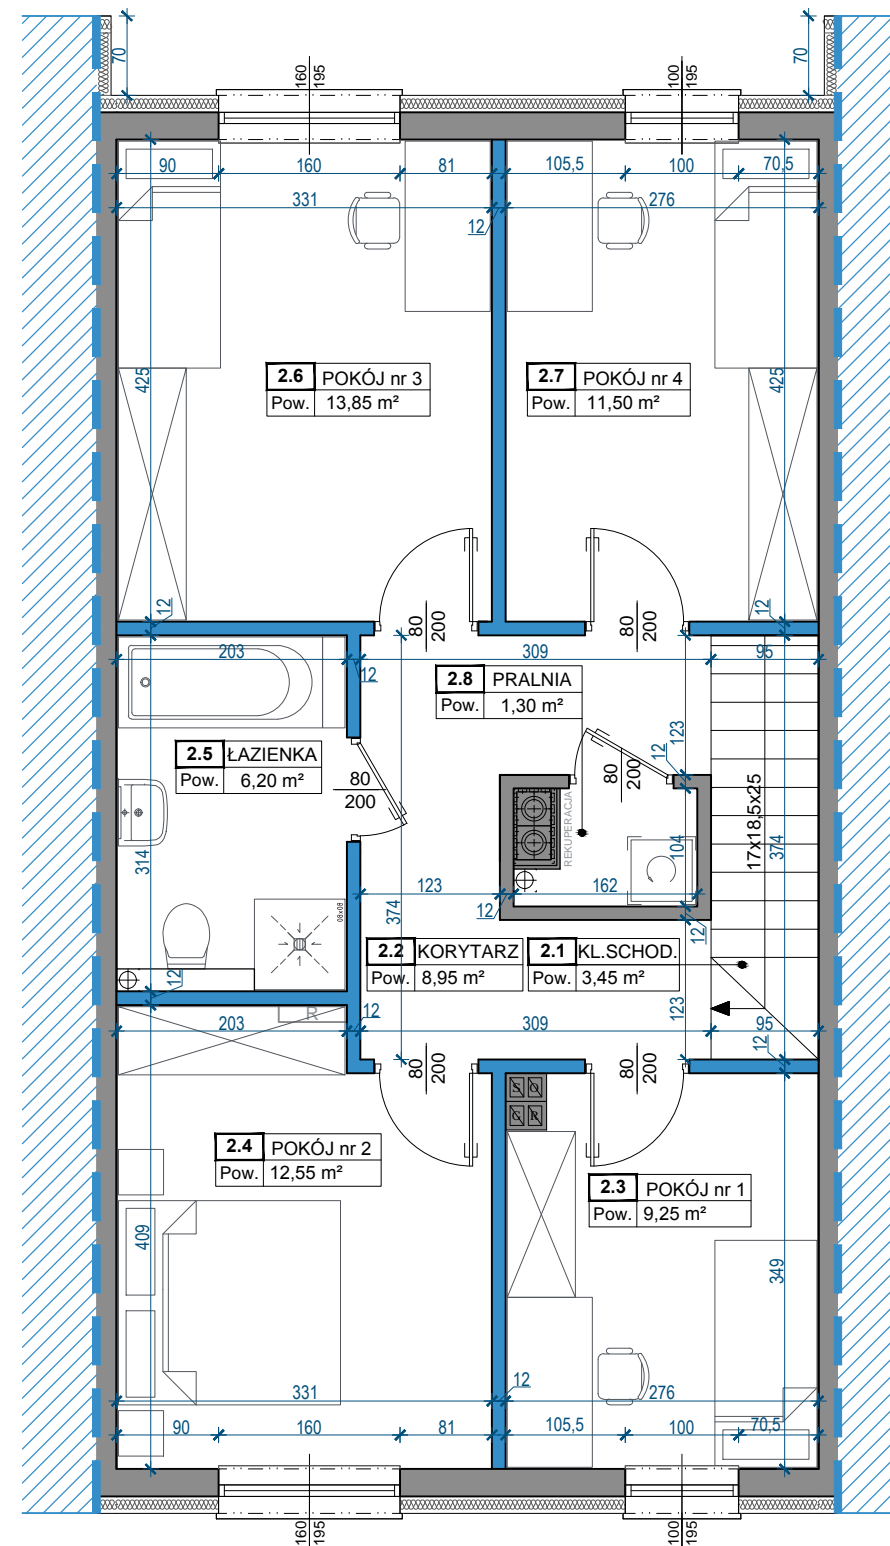

PIĘTRO

LOKALIZACJA

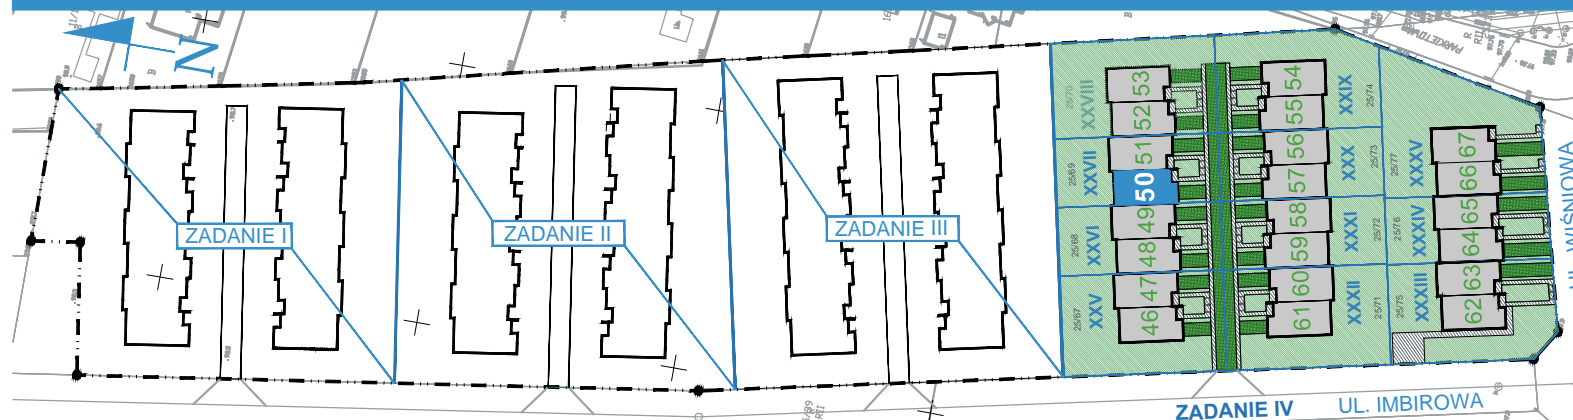

PARTER

|                        |                |              |
|------------------------|----------------|--------------|
| 1.1                    | GARAŻ          | 19,10        |
| 1.2                    | PRZEDSIONEK    | 5,50         |
| 1.3                    | WC             | 1,60         |
| 1.4                    | SALON Z ANEKS. | 40,40        |
| SUMA [m <sup>2</sup> ] |                | <b>66,60</b> |

PIĘTRO

|                        |            |              |
|------------------------|------------|--------------|
| 2.1                    | KL. SCHOD. | 3,45         |
| 2.2                    | KORYTARZ   | 8,95         |
| 2.3                    | POKÓJ nr 1 | 9,25         |
| 2.4                    | POKÓJ nr 2 | 12,55        |
| 2.5                    | ŁAZIENKA   | 6,20         |
| 2.6                    | POKÓJ nr 3 | 13,85        |
| 2.7                    | POKÓJ nr 4 | 11,50        |
| 2.8                    | PRALNIA    | 1,30         |
| SUMA [m <sup>2</sup> ] |            | <b>67,05</b> |

BIURO

T. (+48) 22 100 44 22  
e: biuro@pure-development.pl

ul. Poznańska 220  
05-850 Ożarów Mazowiecki  
www.pure-development.pl

JEDNOSTKA PROJEKTOWA

Studio Architektury Nowoczesnej Sp. z o.o.  
ul. Sarmacka 22 lok.125, 02-972 Warszawa  
t.: +48.608.832.789 | www.sanstudio.eu