


## ORIENTACJA

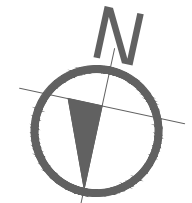

## LOKALIZACJA

ul. Imbirowa, 05-850 DUCHNICE

## INWESTOR

Pure Development Sp. z o.o.  
Imbirowa Sp. k.  
ul. Poznańska 220 | 05-850 Ożarów Mazowiecki

## LOKAL NR


# XXIV/45

POWIERZCHNIA (PARTER+PIĘTRO)


## 133,65m<sup>2</sup>

OGRÓDEK - 246,20m<sup>2</sup>

## ELEWACJA

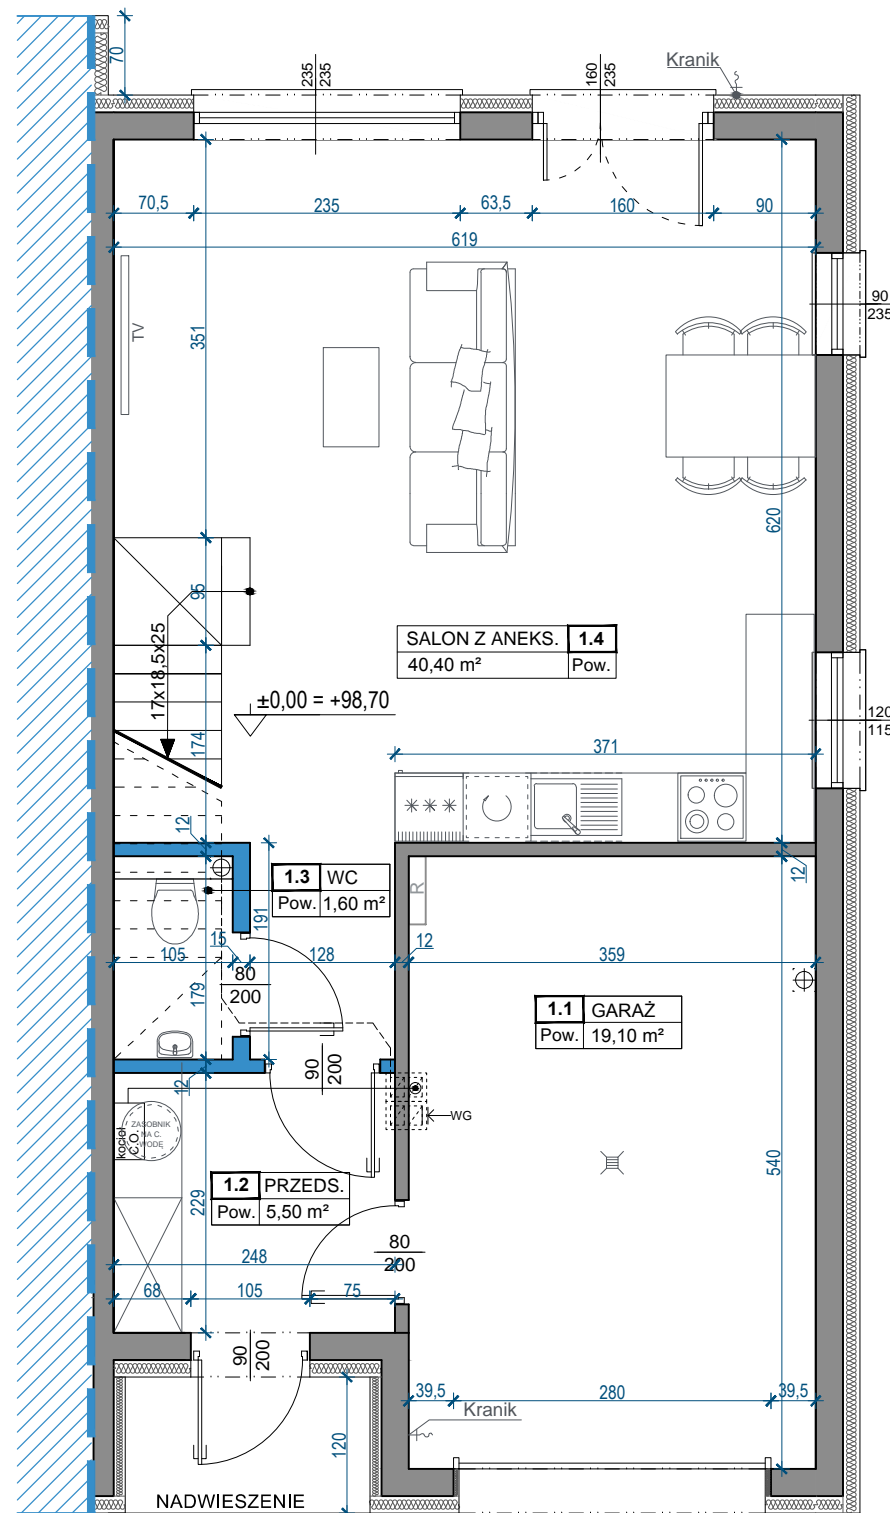


### PARTER

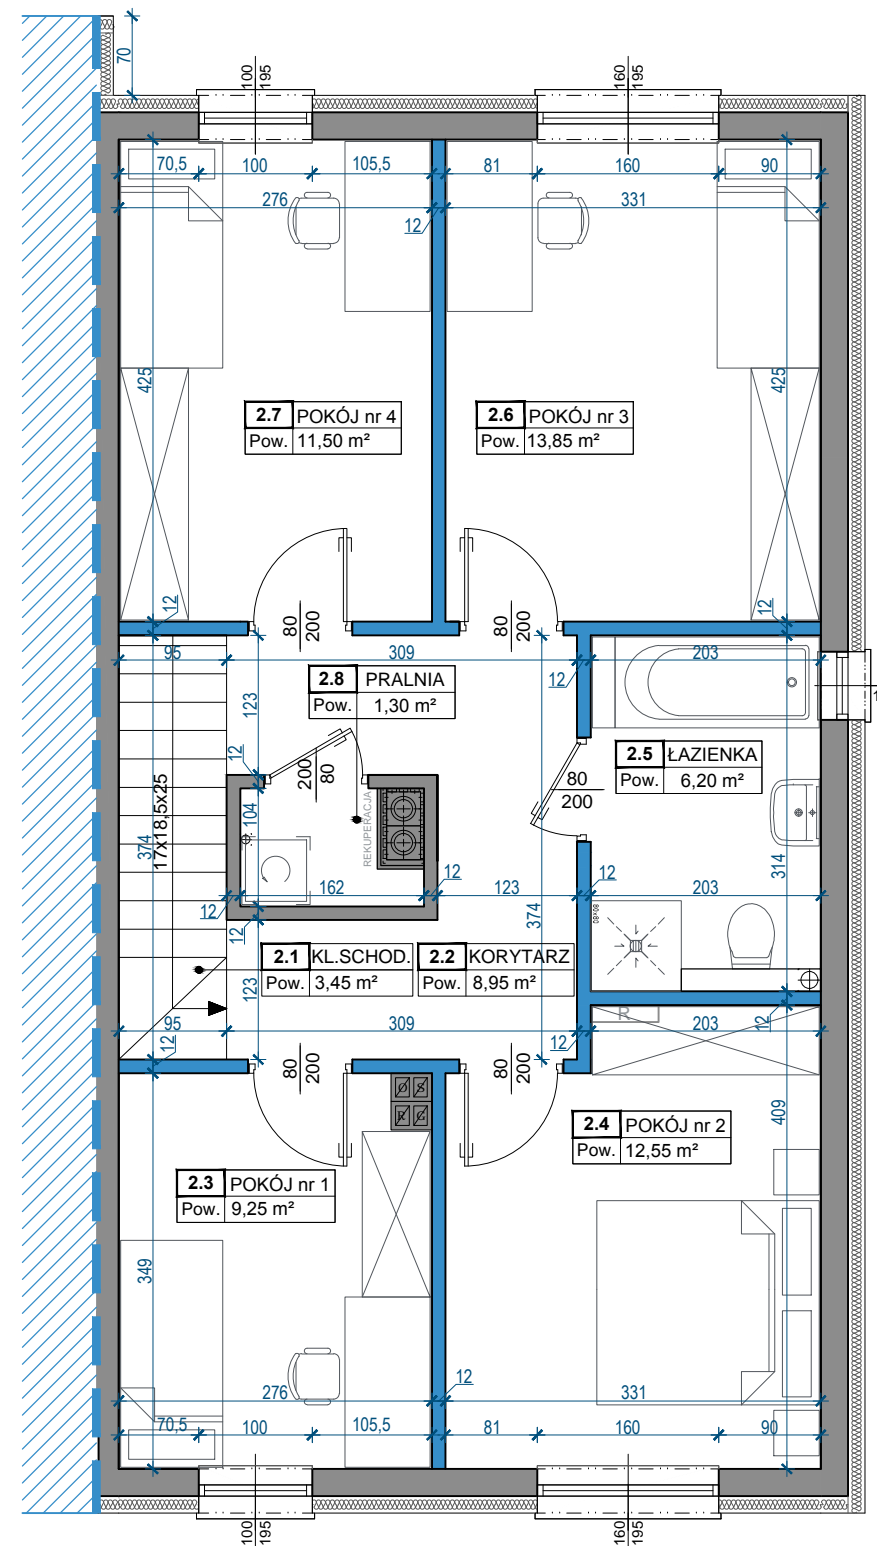

### PIĘTRO

## LOKALIZACJA

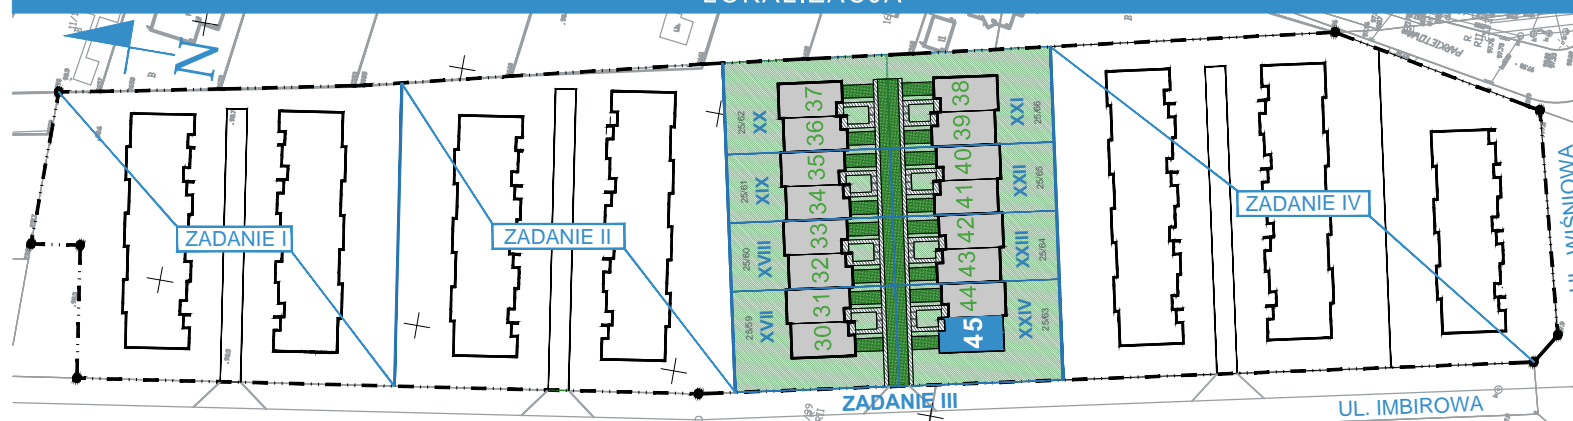

## PARTER

1.1	GARAŻ	19,10
1.2	PRZEDSIONEK	5,50
1.3	WC	1,60
1.4	SALON Z ANEKS.	40,40
SUMA [m <sup>2</sup> ] =		<b>66,60</b>

## PIĘTRO

2.1	KL. SCHOD.	3,45
2.2	KORYTARZ	8,95
2.3	POKÓJ nr 1	9,25
2.4	POKÓJ nr 2	12,55
2.5	ŁAZIENKA	6,20
2.6	POKÓJ nr 3	13,85
2.7	POKÓJ nr 4	11,50
2.8	PRALNIA	1,30
SUMA [m <sup>2</sup> ] =		<b>67,05</b>

## BIURO

T. (+48) 22 100 44 22  
e: biuro@pure-development.pl

ul. Poznańska 220  
05-850 Ożarów Mazowiecki  
www.pure-development.pl

## JEDNOSTKA PROJEKTOWA

Studio Architektury Nowoczesnej Sp. z o.o.  
ul. Sarmacka 22 lok.125, 02-972 Warszawa  
t.: +48.608.832.789 | www.sanstudio.eu