


PARTER




PIĘTRO

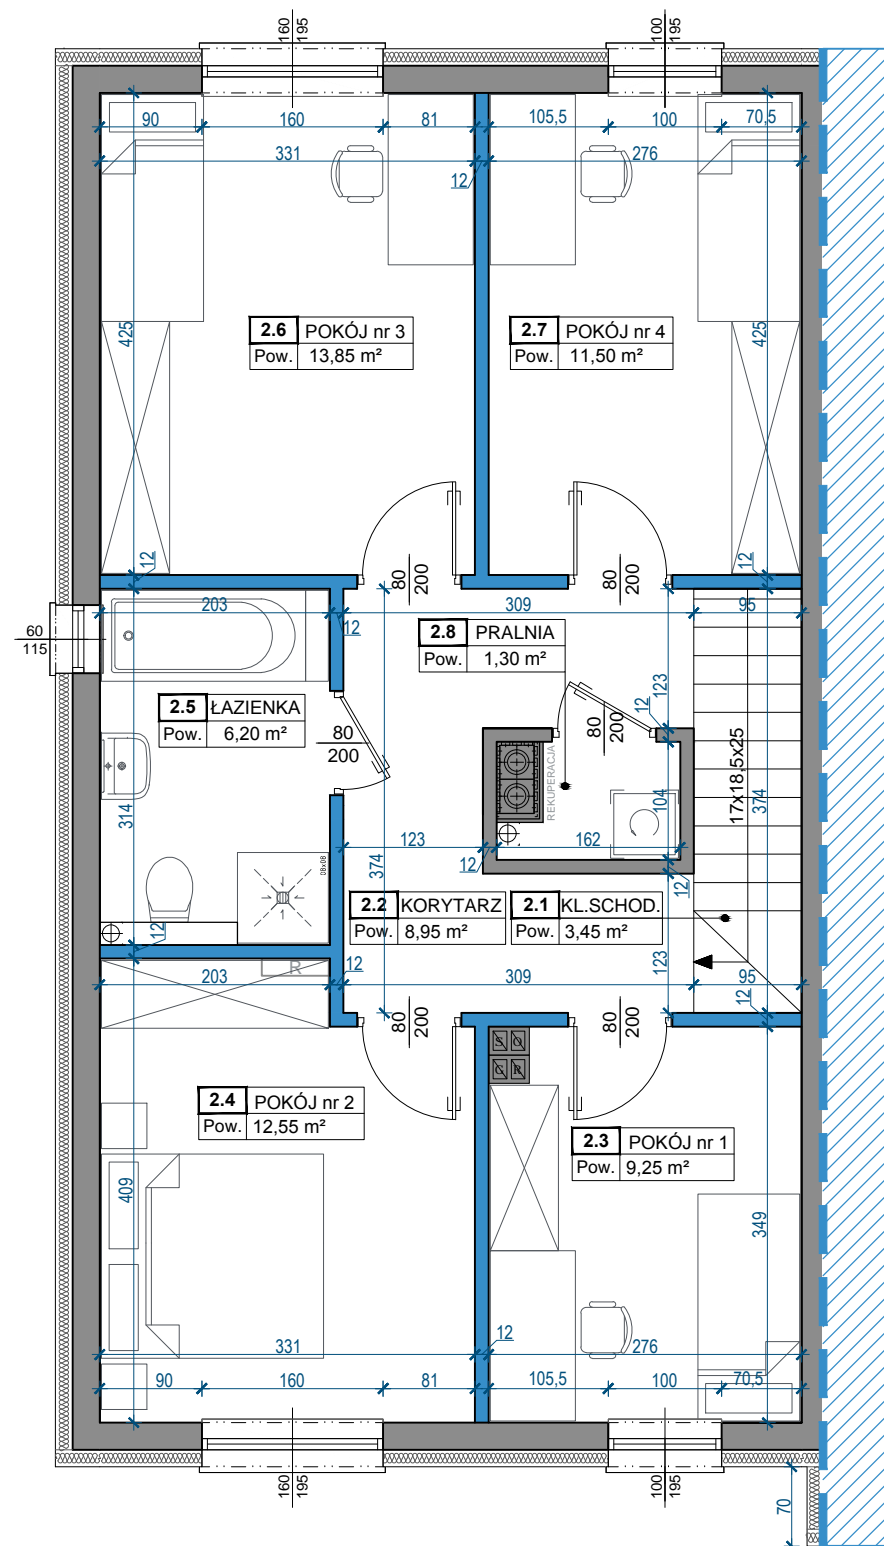

OSIEDLE
IMBIROWA

ORIENTACJA

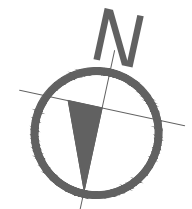

LOKALIZACJA

ul. Imbirowa, 05-850 DUCHNICE

INWESTOR

Pure Development Sp. z o.o.
Imbirowa Sp. k.
ul. Poznańska 220 | 05-850 Ożarów Mazowiecki

LOKAL NR

XXIX/54

POWIERZCHNIA (PARTER+PIĘTRO)


133,65m²

OGRÓDEK - 229,70m²

ELEWACJA



LOKALIZACJA

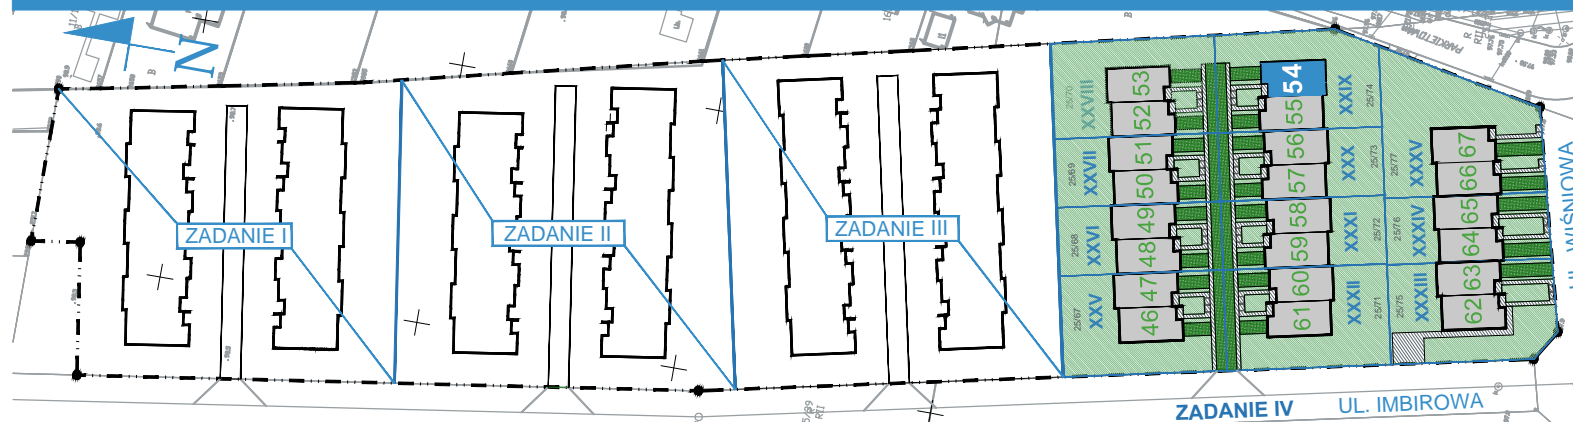

PARTER

| | | |
|--------------------------|----------------|--------------|
| 1.1 | GARAŻ | 19,10 |
| 1.2 | PRZEDSIONEK | 5,50 |
| 1.3 | WC | 1,60 |
| 1.4 | SALON Z ANEKS. | 40,40 |
| SUMA [m ²] = | | 66,60 |

PIĘTRO

| | | |
|--------------------------|------------|--------------|
| 2.1 | KL. SCHOD. | 3,45 |
| 2.2 | KORYTARZ | 8,95 |
| 2.3 | POKÓJ nr 1 | 9,25 |
| 2.4 | POKÓJ nr 2 | 12,55 |
| 2.5 | ŁAZIENKA | 6,20 |
| 2.6 | POKÓJ nr 3 | 13,85 |
| 2.7 | POKÓJ nr 4 | 11,50 |
| 2.8 | PRALNIA | 1,30 |
| SUMA [m ²] = | | 67,05 |

BIURO

T. (+48) 22 100 44 22
e: biuro@pure-development.pl

ul. Poznańska 220
05-850 Ożarów Mazowiecki
www.pure-development.pl

JEDNOSTKA PROJEKTOWA

Studio Architektury Nowoczesnej Sp. z o.o.
ul. Sarmacka 22 lok.125, 02-972 Warszawa
t.: +48.608.832.789 | www.sanstudio.eu