


PARTER


stopień
h=10cm

idn. zewn.
mry ciepła

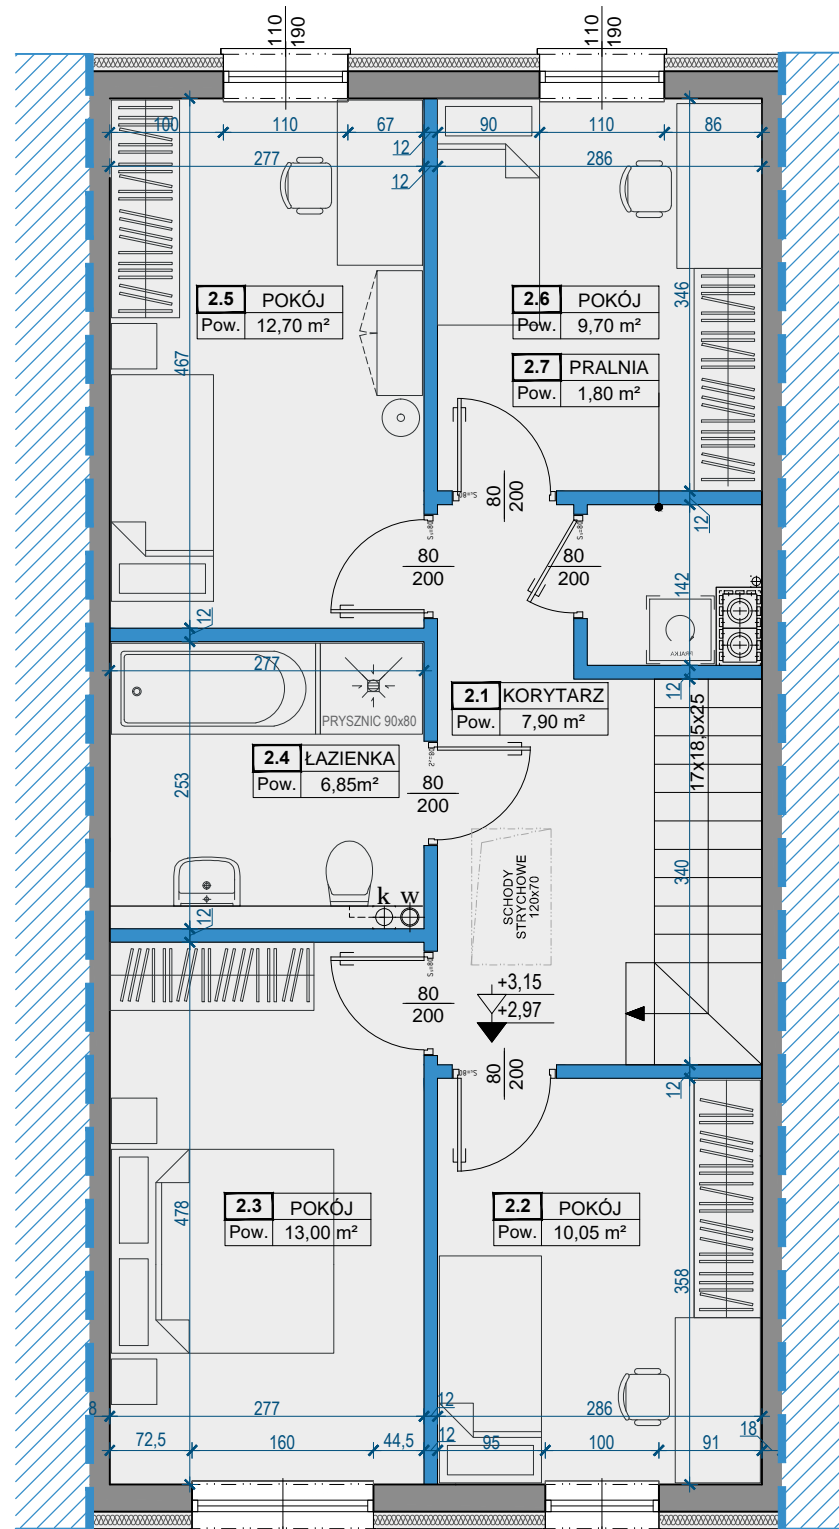

PIĘTRO

LOKALIZACJA

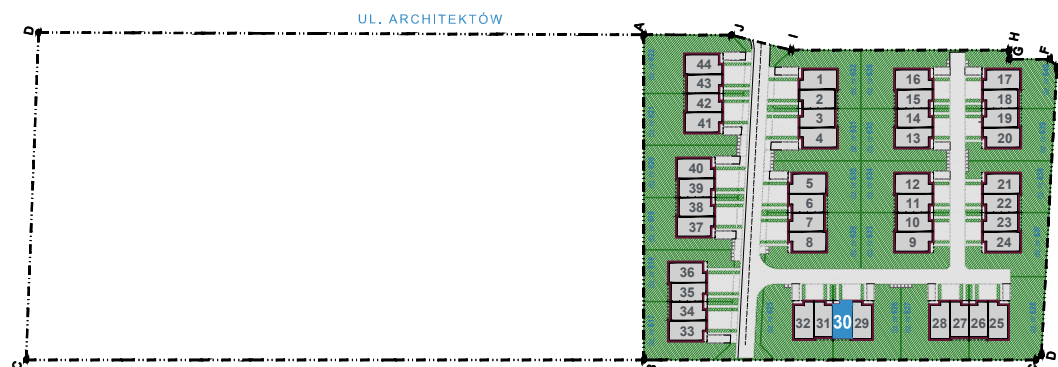

PARTER

| | | |
|-------------|----------------|--------------|
| 1.1 | GARAŻ | 16,70 |
| 1.2 | PRZEDSIONEK | 5,75 |
| 1.3 | WC | 1,25 |
| 1.4 | SALON Z ANEKS. | 33,65 |
| SUMA [m²] = | | 57,35 |

PIĘTRO

| | | |
|-------------|----------|--------------|
| 2.1 | KORYTARZ | 7,90 |
| 2.2 | POKÓJ | 10,05 |
| 2.3 | POKÓJ | 13,00 |
| 2.4 | ŁAZIENKA | 6,85 |
| 2.5 | POKÓJ | 12,70 |
| 2.6 | POKÓJ | 9,70 |
| 2.7 | PRALNIA | 1,80 |
| SUMA [m²] = | | 62,00 |

BIURO

T. (+48) 22 100 44 22
e: biuro@pure-development.pl

ul. Poznańska 220
05-850 Ożarów Mazowiecki
www.pure-development.pl


JEDNOSTKA PROJEKTOWA

Studio Architektury Nowoczesnej Sp. z o.o.
ul. Sarmacka 22 lok.125, 02-972 Warszawa
t.: +48.608.832.789 | www.sanstudio.eu



**O S I E D L E
ARCHITEKTÓW**

ORIENTACJA

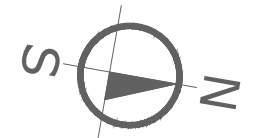

LOKALIZACJA

ul. ARCHITEKTÓW, 05-850 DUCHNICE

INWESTOR

Pure Development Sp. z o.o. Sp. k.
ul. Poznańska 220
05-850 Ożarów Mazowiecki

BUDYNEK NR / LOKAL NR

II/30

POWIERZCHNIA (PARTER+PIĘTRO)

119,35m²

OGRÓDEK - 45,00m²

ELEWACJA

