


ORIENTACJA

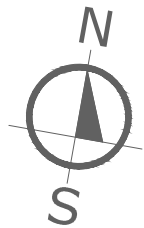

LOKALIZACJA

ul. ARCHITEKTÓW, 05-850 DUCHNICE

INWESTOR

Pure Development Sp. z o.o. Sp. k.  
ul. Poznańska 220  
05-850 Ożarów Mazowiecki

BUDYNEK NR / LOKAL NR


## XI/11

POWIERZCHNIA (PARTER+PIĘTRO)


### 119,35m<sup>2</sup>

OGRÓDEK - 72,00m<sup>2</sup>

ELEWACJA

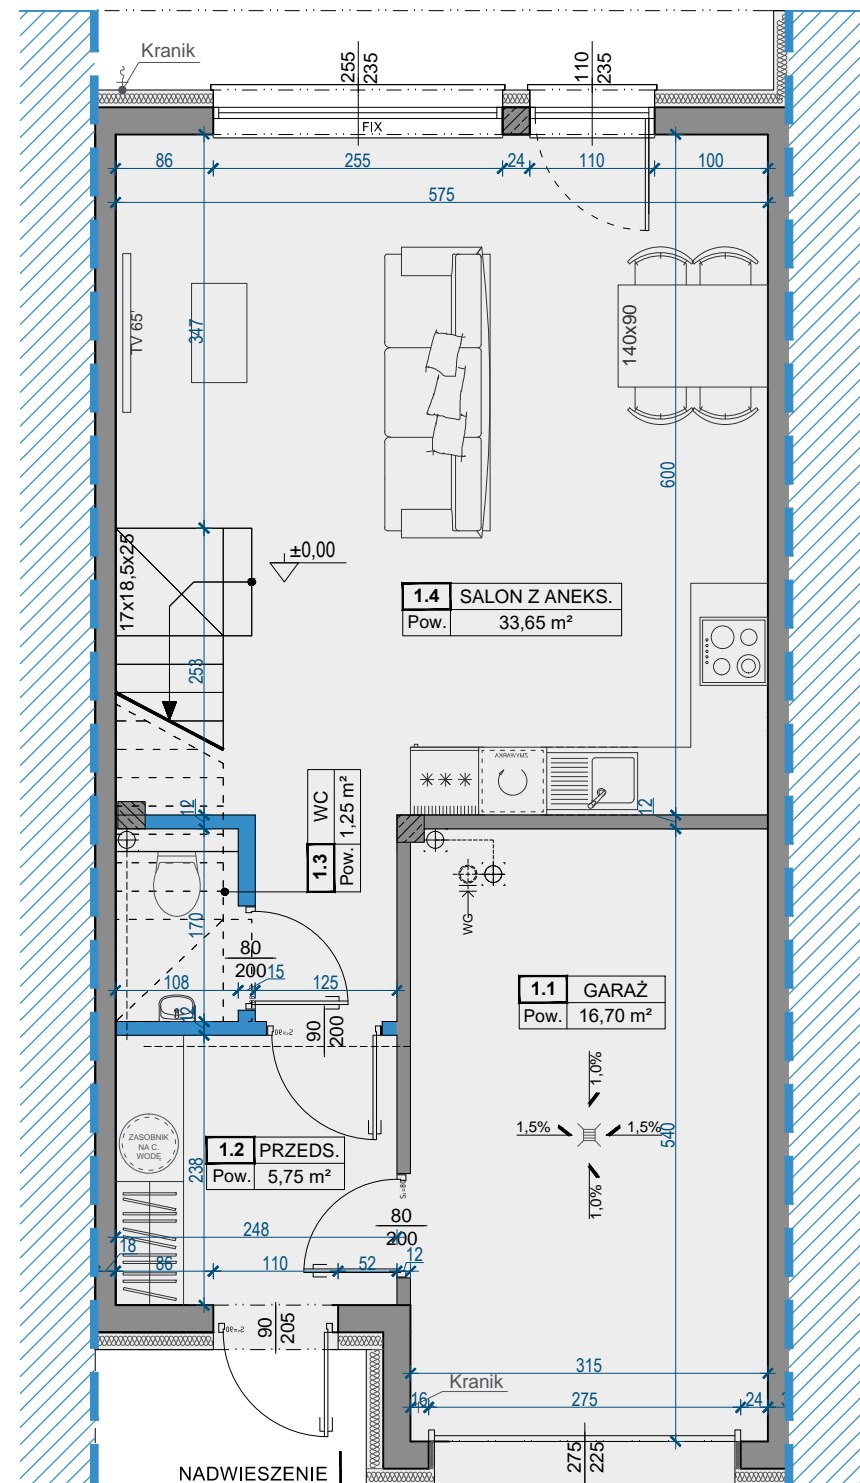


**PARTER**

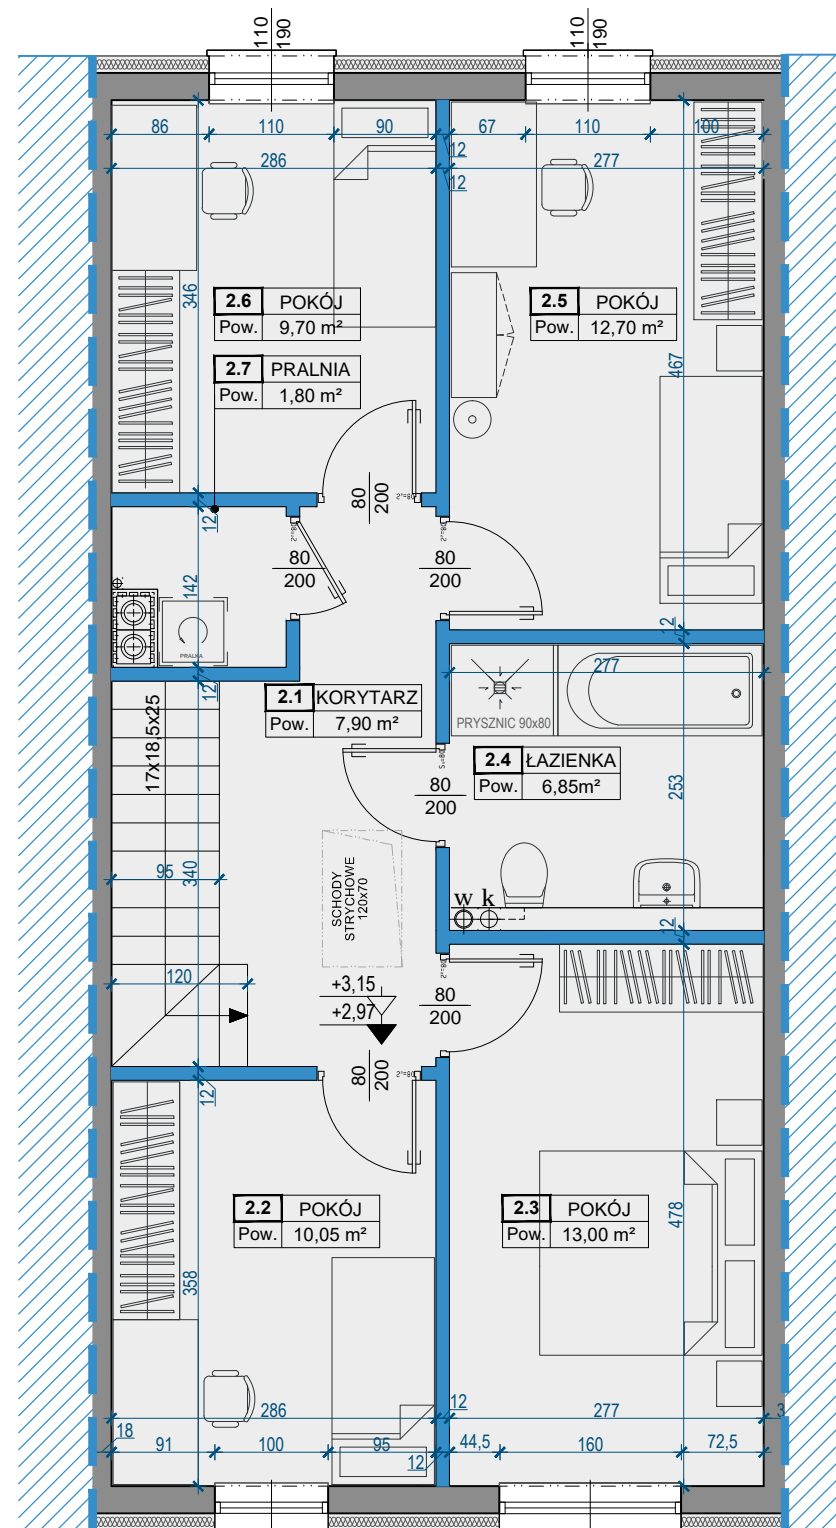

**PIĘTRO**

LOKALIZACJA

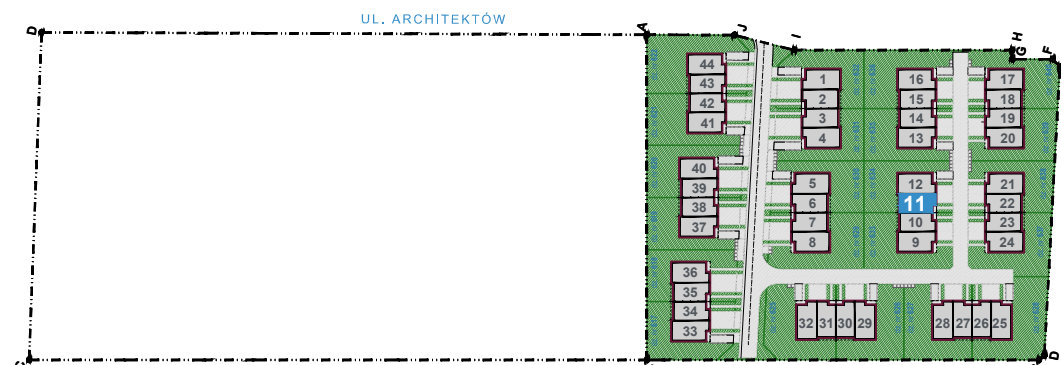

PARTER

1.1	GARAŻ	16,70
1.2	PRZEDSIONEK	5,75
1.3	WC	1,25
1.4	SALON Z ANEKS.	33,65
SUMA [m <sup>2</sup> ]		<b>57,35</b>

PIĘTRO

2.1	KORYTARZ	7,90
2.2	POKÓJ	10,05
2.3	POKÓJ	13,00
2.4	ŁAZIENKA	6,85
2.5	POKÓJ	12,70
2.6	POKÓJ	9,70
2.7	PRALNIA	1,80
SUMA [m <sup>2</sup> ]		<b>62,00</b>

BIURO

T. (+48) 22 100 44 22  
e: biuro@pure-development.pl

ul. Poznańska 220  
05-850 Ożarów Mazowiecki  
www.pure-development.pl

JEDNOSTKA PROJEKTOWA

Studio Architektury Nowoczesnej Sp. z o.o.  
ul. Sarmacka 22 lok.125, 02-972 Warszawa  
t.: +48.608.832.789 | www.sanstudio.eu