


ORIENTACJA

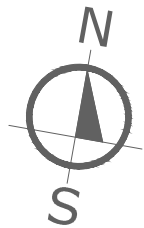

LOKALIZACJA

ul. ARCHITEKTÓW, 05-850 DUCHNICE

INWESTOR

Pure Development Sp. z o.o. Sp. k.  
ul. Poznańska 220  
05-850 Ożarów Mazowiecki

BUDYNEK NR / LOKAL NR


## XI/12

POWIERZCHNIA (PARTER+PIĘTRO)


### 137,35m<sup>2</sup>

OGRÓDEK - 166,50m<sup>2</sup>

ELEWACJA

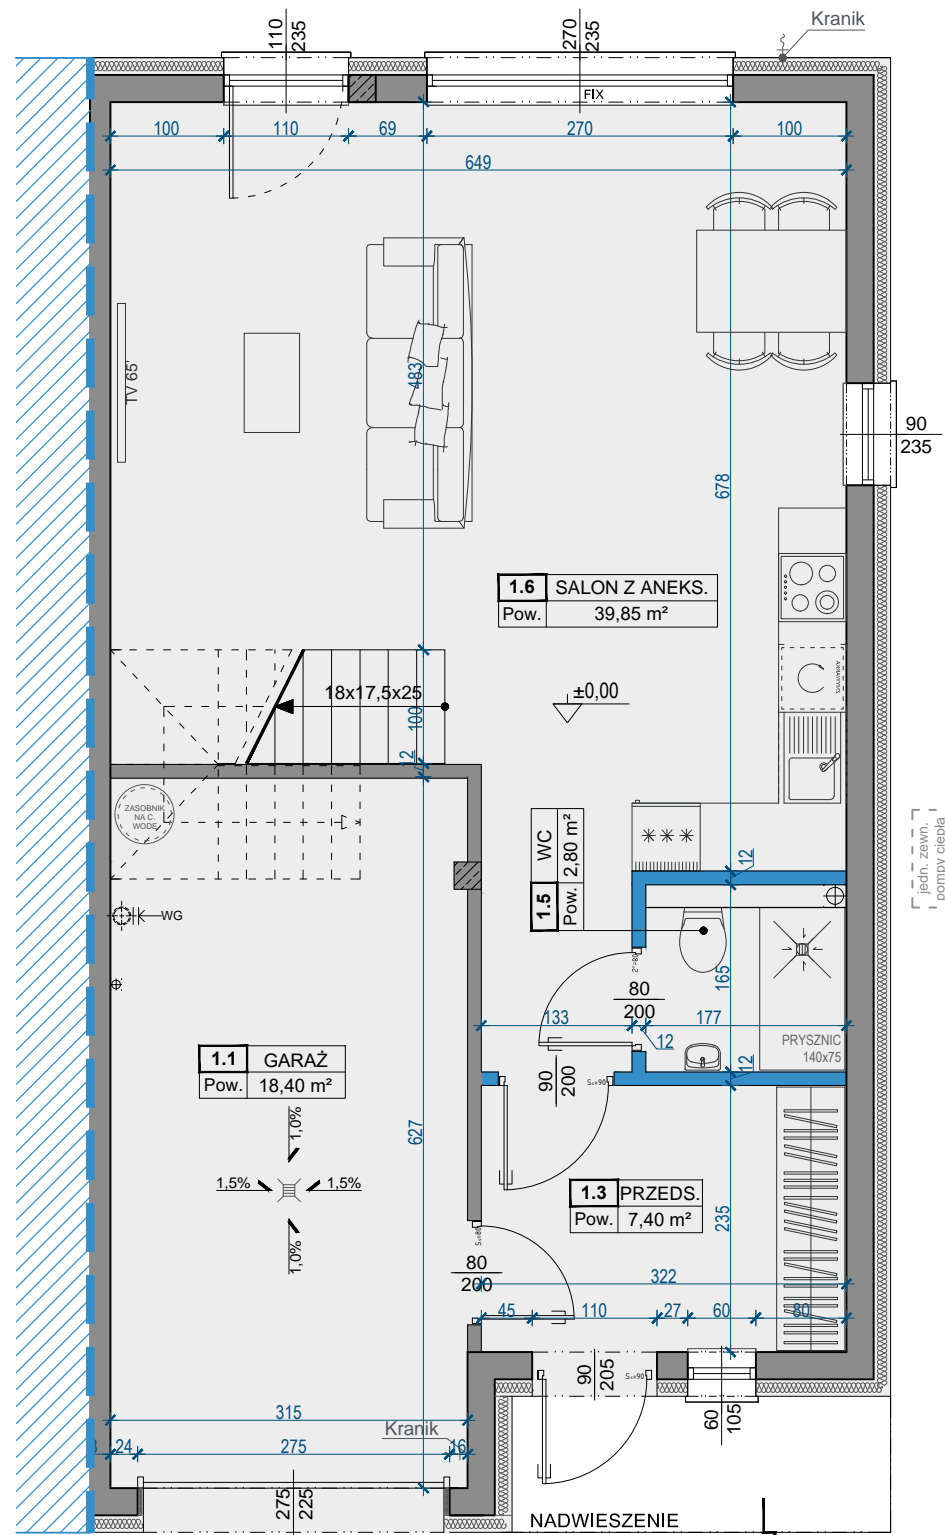


PARTER

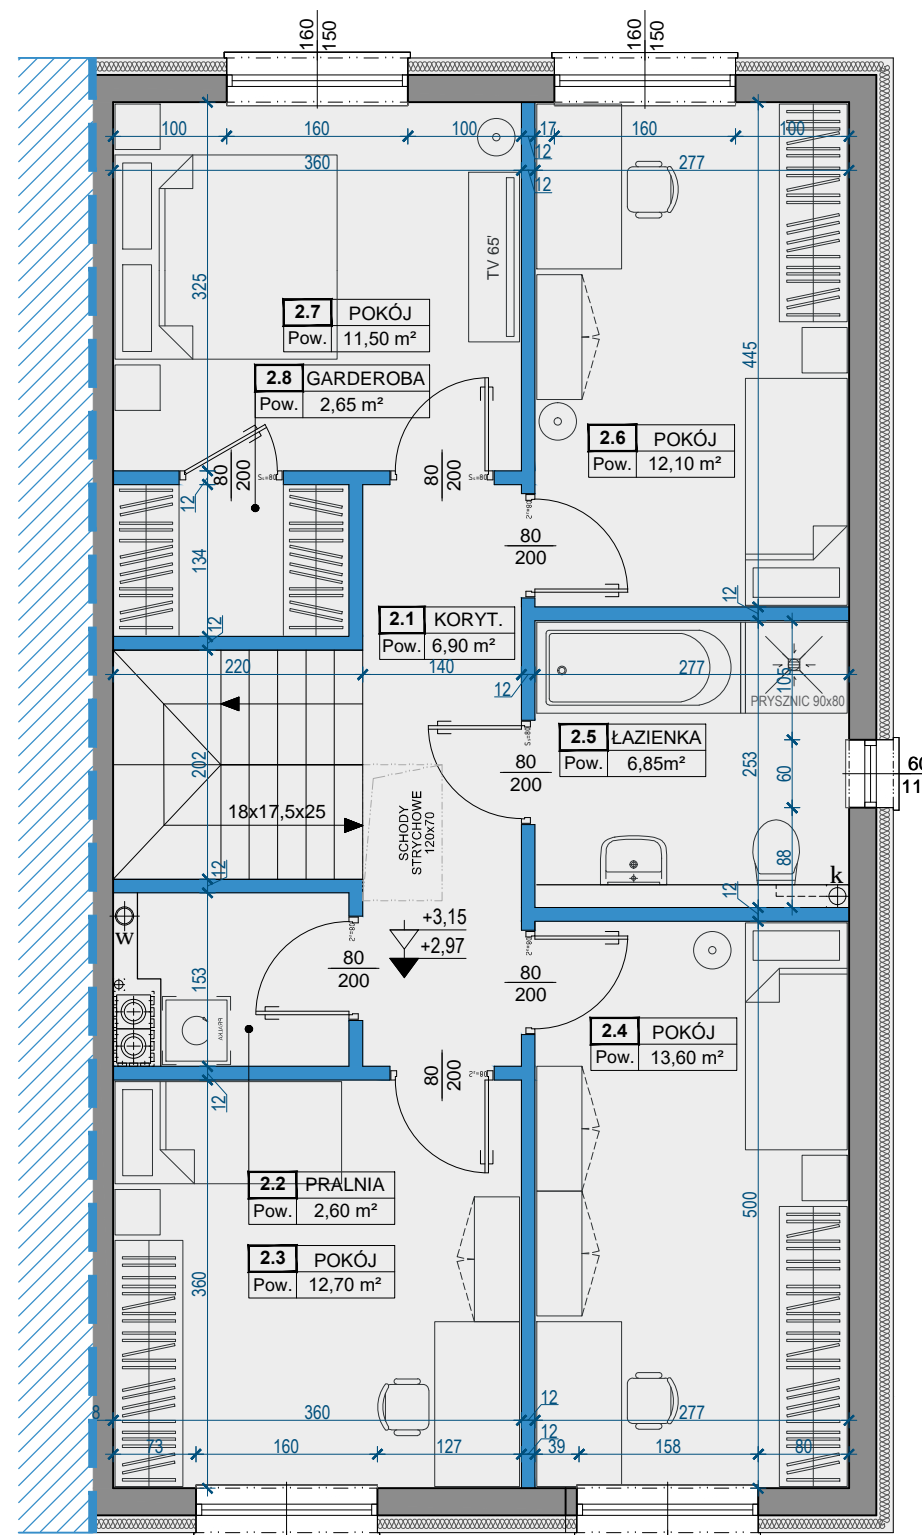

PIĘTRO

LOKALIZACJA

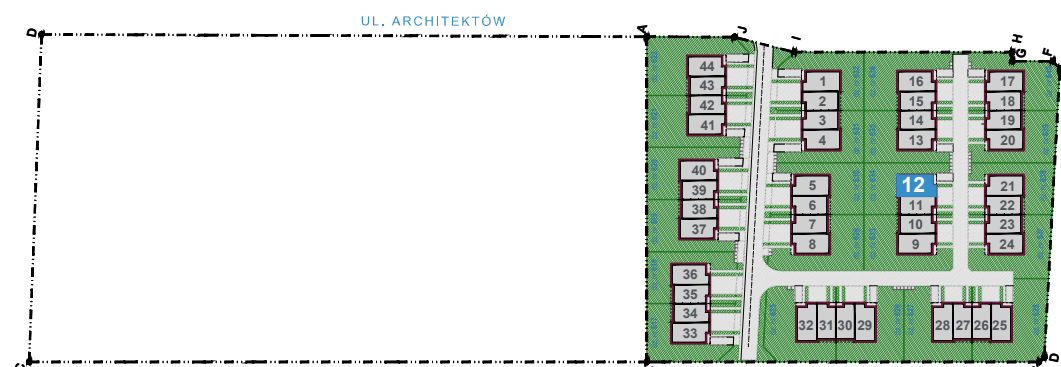

PARTER

1.1	GARAŻ	18,40
1.2	PRZEDSIONEK	7,40
1.3	WC	2,80
1.4	SALON Z ANEKS.	39,85
SUMA [m <sup>2</sup> ] =		<b>68,45</b>

PIĘTRO

2.1	KORYTARZ	6,90
2.2	PRALNIA	2,60
2.3	POKÓJ	12,70
2.4	POKÓJ	13,60
2.5	ŁAZIENKA	6,85
2.6	POKÓJ	12,10
2.7	POKÓJ	11,50
2.8	GARDEROBA	2,65
SUMA [m <sup>2</sup> ] =		<b>68,90</b>

BIURO

T. (+48) 22 100 44 22  
e: biuro@pure-development.pl

ul. Poznańska 220  
05-850 Ożarów Mazowiecki  
www.pure-development.pl

JEDNOSTKA PROJEKTOWA

Studio Architektury Nowoczesnej Sp. z o.o.  
ul. Sarmacka 22 lok.125, 02-972 Warszawa  
t.: +48.608.832.789 | www.sanstudio.eu