


**PARTER**


stopień  
h=10cm

jadłn. zewin.  
pompy ciepła

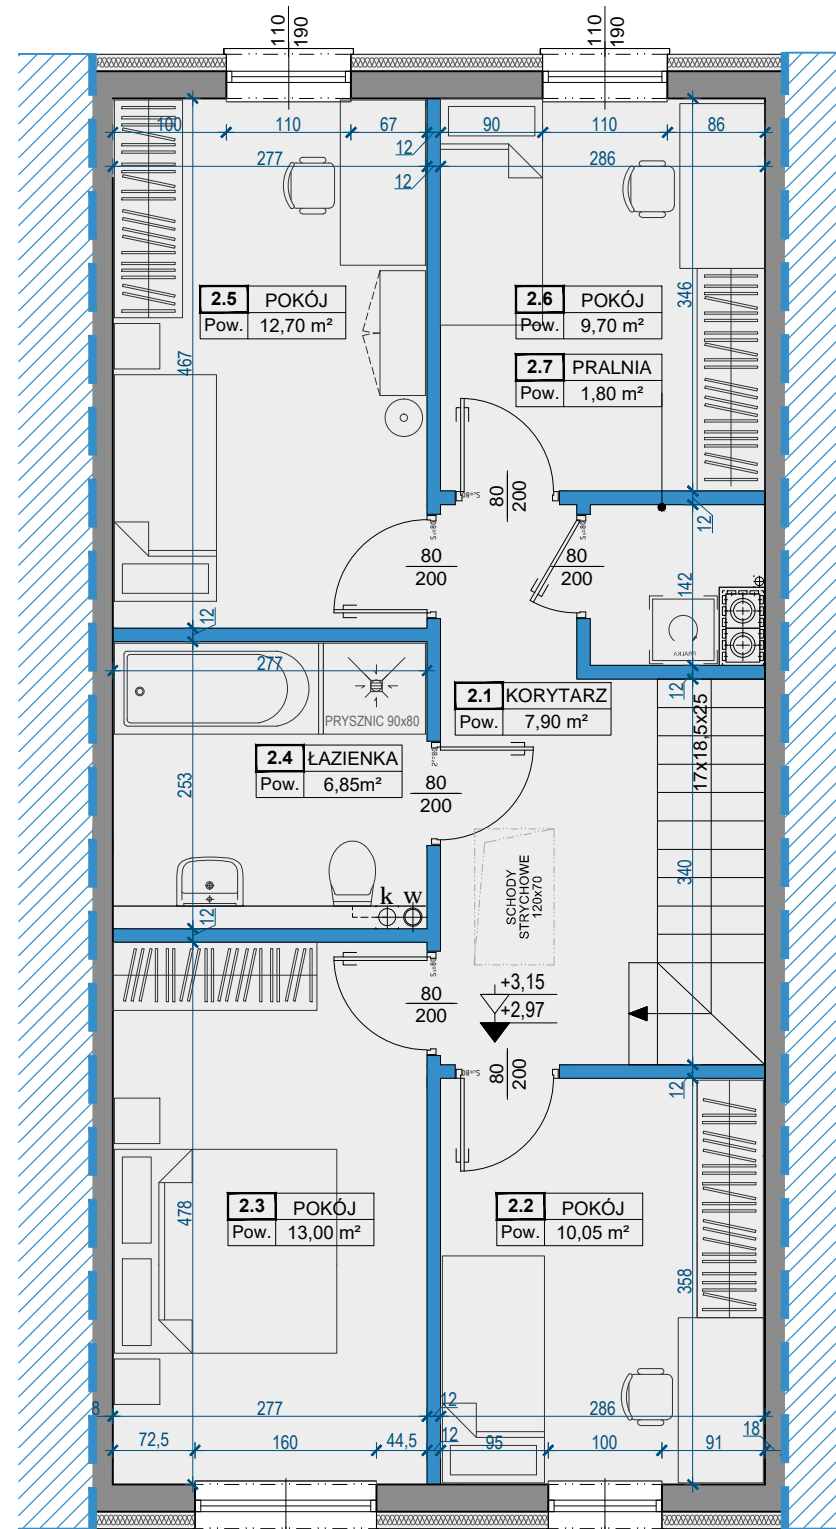

**PIĘTRO**

**LOKALIZACJA**

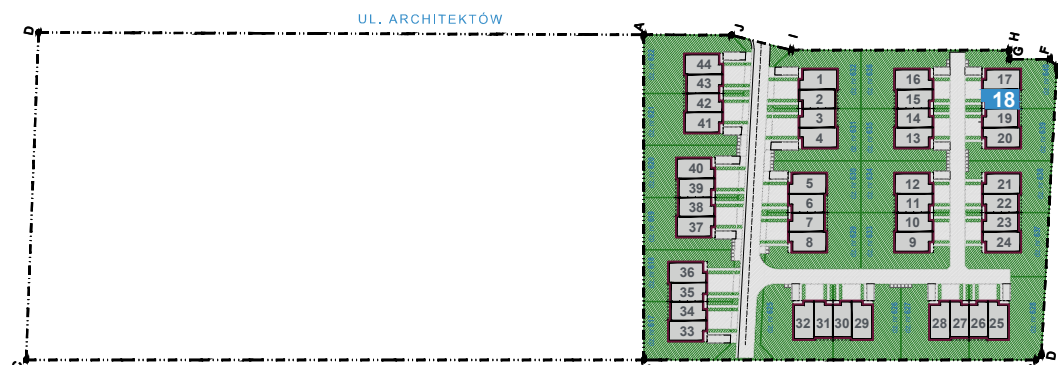

**PARTER**

1.1	GARAŻ	16,70
1.2	PRZEDSIONEK	5,75
1.3	WC	1,25
1.4	SALON Z ANEKS.	33,65
SUMA [m²] =		<b>57,35</b>

**PIĘTRO**

2.1	KORYTARZ	7,90
2.2	POKÓJ	10,05
2.3	POKÓJ	13,00
2.4	ŁAZIENKA	6,85
2.5	POKÓJ	12,70
2.6	POKÓJ	9,70
2.7	PRALNIA	1,80
SUMA [m²] =		<b>62,00</b>

**BIURO**

T. (+48) 22 100 44 22  
e: biuro@pure-development.pl

ul. Poznańska 220  
05-850 Ożarów Mazowiecki  
www.pure-development.pl

**JEDNOSTKA PROJEKTOWA**

Studio Architektury Nowoczesnej Sp. z o.o.  
ul. Sarmacka 22 lok.125, 02-972 Warszawa  
t.: +48.608.832.789 | www.sanstudio.eu



**O S I E D L E  
ARCHITEKTÓW**

**ORIENTACJA**



**LOKALIZACJA**

ul. ARCHITEKTÓW, 05-850 DUCHNICE

**INWESTOR**

Pure Development Sp. z o.o. Sp. k.  
ul. Poznańska 220  
05-850 Ożarów Mazowiecki

**BUDYNEK NR / LOKAL NR**

**VIII/18**

**POWIERZCHNIA (PARTER+PIĘTRO)**

**119,35m²**

OGRÓDEK - 74,00m²

**ELEWACJA**

