

ORIENTACJA



LOKALIZACJA

ul. ARCHITEKTÓW, 05-850 DUCHNICE

INWESTOR

Pure Development Sp. z o.o. Sp. k.
ul. Poznańska 220
05-850 Ożarów Mazowiecki

BUDYNEK NR / LOKAL NR


XXVIII/56

POWIERZCHNIA (PARTER+PIĘTRO)


137,35m²

OGRÓDEK - 215,00m²

ELEWACJA

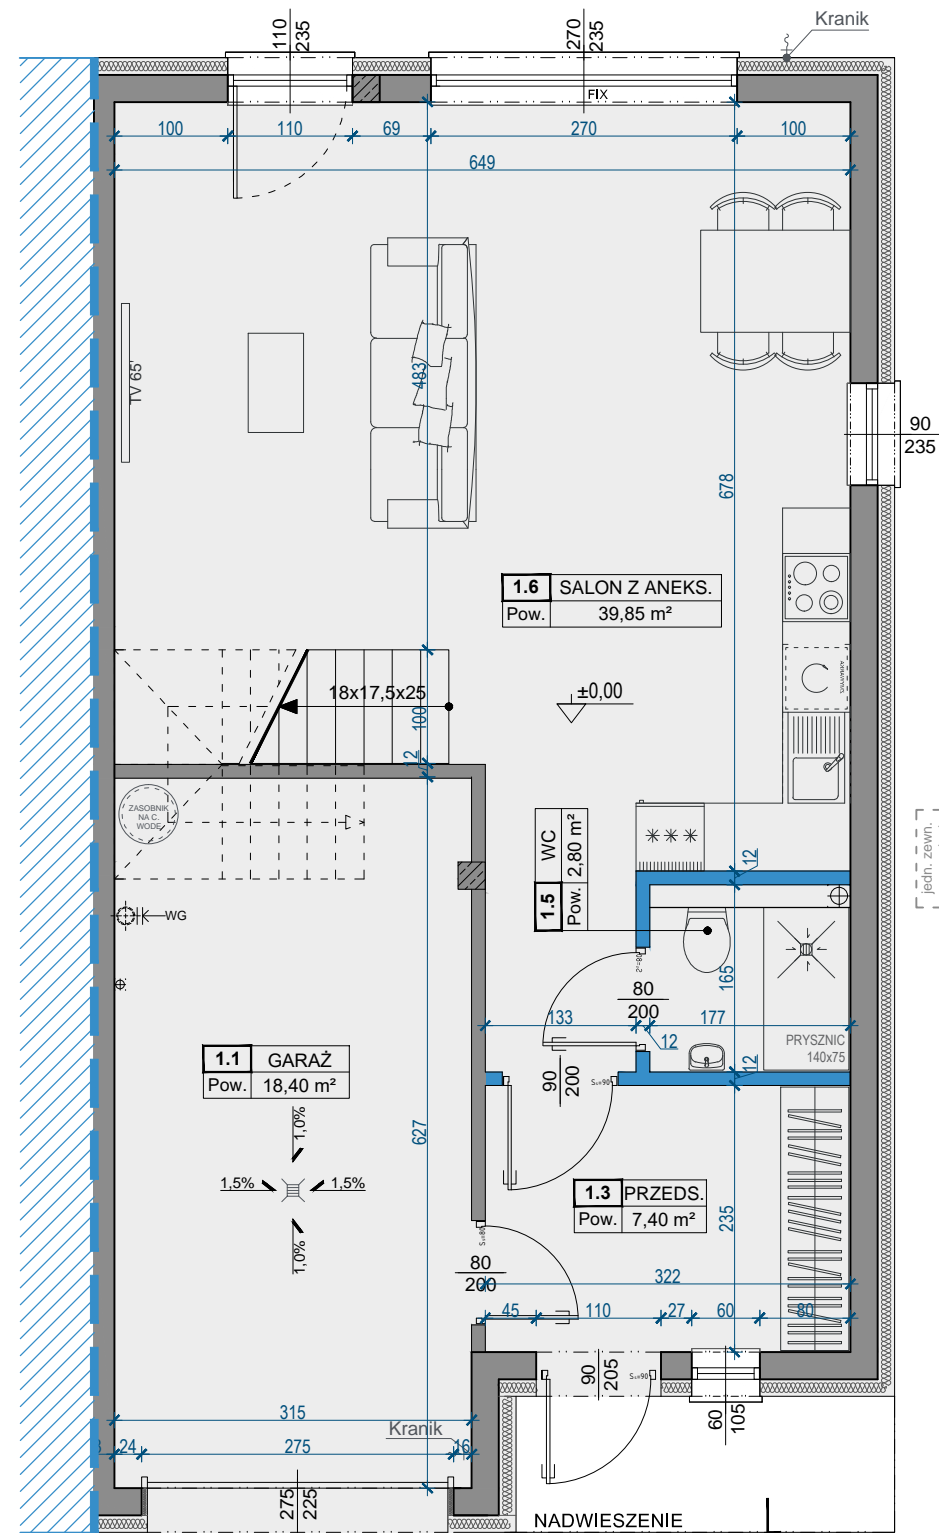


PARTER

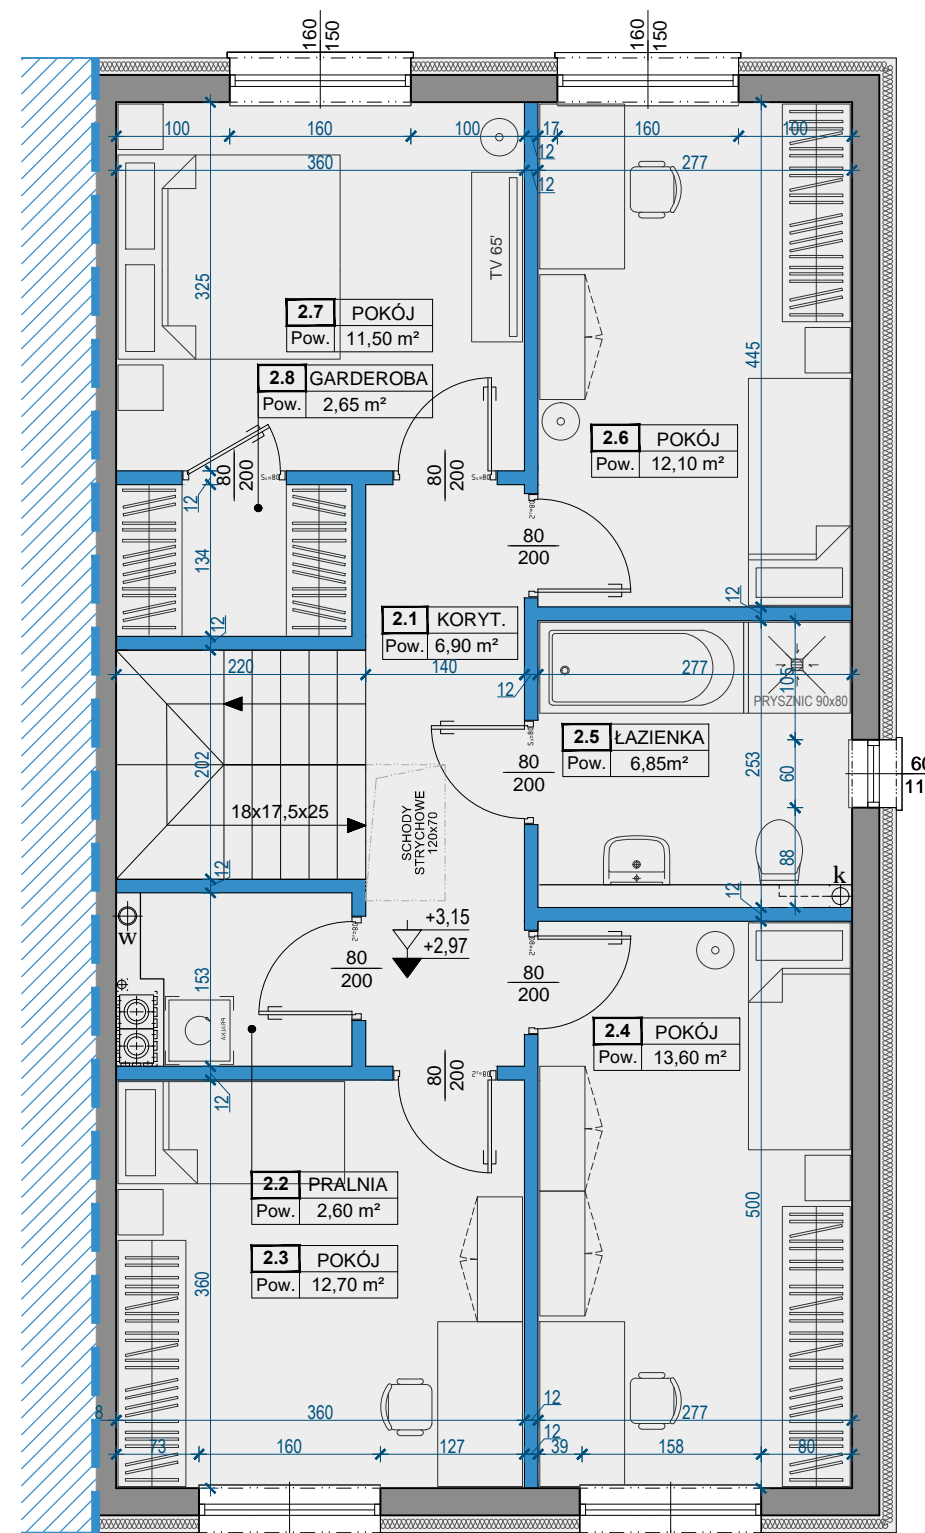

PIĘTRO

LOKALIZACJA

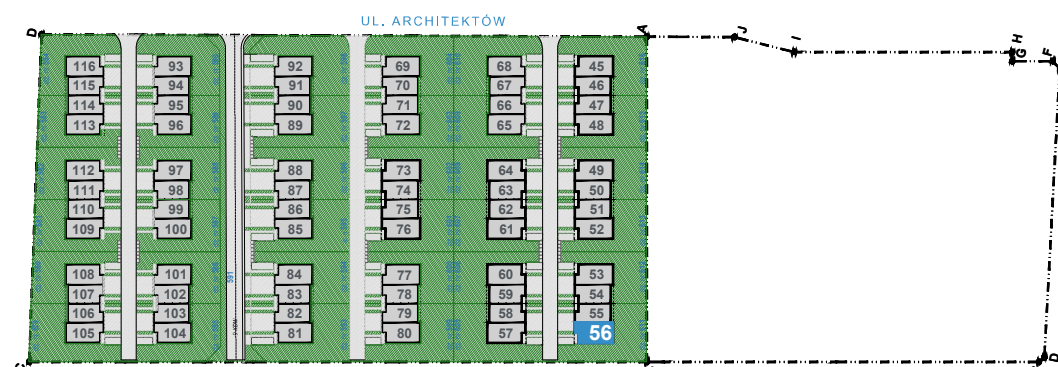

PARTER

1.1	GARAŻ	18,40
1.2	PRZEDSIONEK	7,40
1.3	WC	2,80
1.4	SALON Z ANEKS.	39,85
SUMA [m ²]		68,45

PIĘTRO

2.1	KORYTARZ	6,90
2.2	PRALNIA	2,60
2.3	POKÓJ	12,70
2.4	POKÓJ	13,60
2.5	ŁAZIENKA	6,85
2.6	POKÓJ	12,10
2.7	POKÓJ	11,50
2.8	GARDEROBA	2,65
SUMA [m ²]		68,90

BIURO

T. (+48) 22 100 44 22
e: biuro@pure-development.pl

ul. Poznańska 220
05-850 Ożarów Mazowiecki
www.pure-development.pl

JEDNOSTKA PROJEKTOWA

Studio Architektury Nowoczesnej Sp. z o.o.
ul. Sarmacka 22 lok.125, 02-972 Warszawa
t.: +48.608.832.789 | www.sanstudio.eu