


PARTER




PIĘTRO

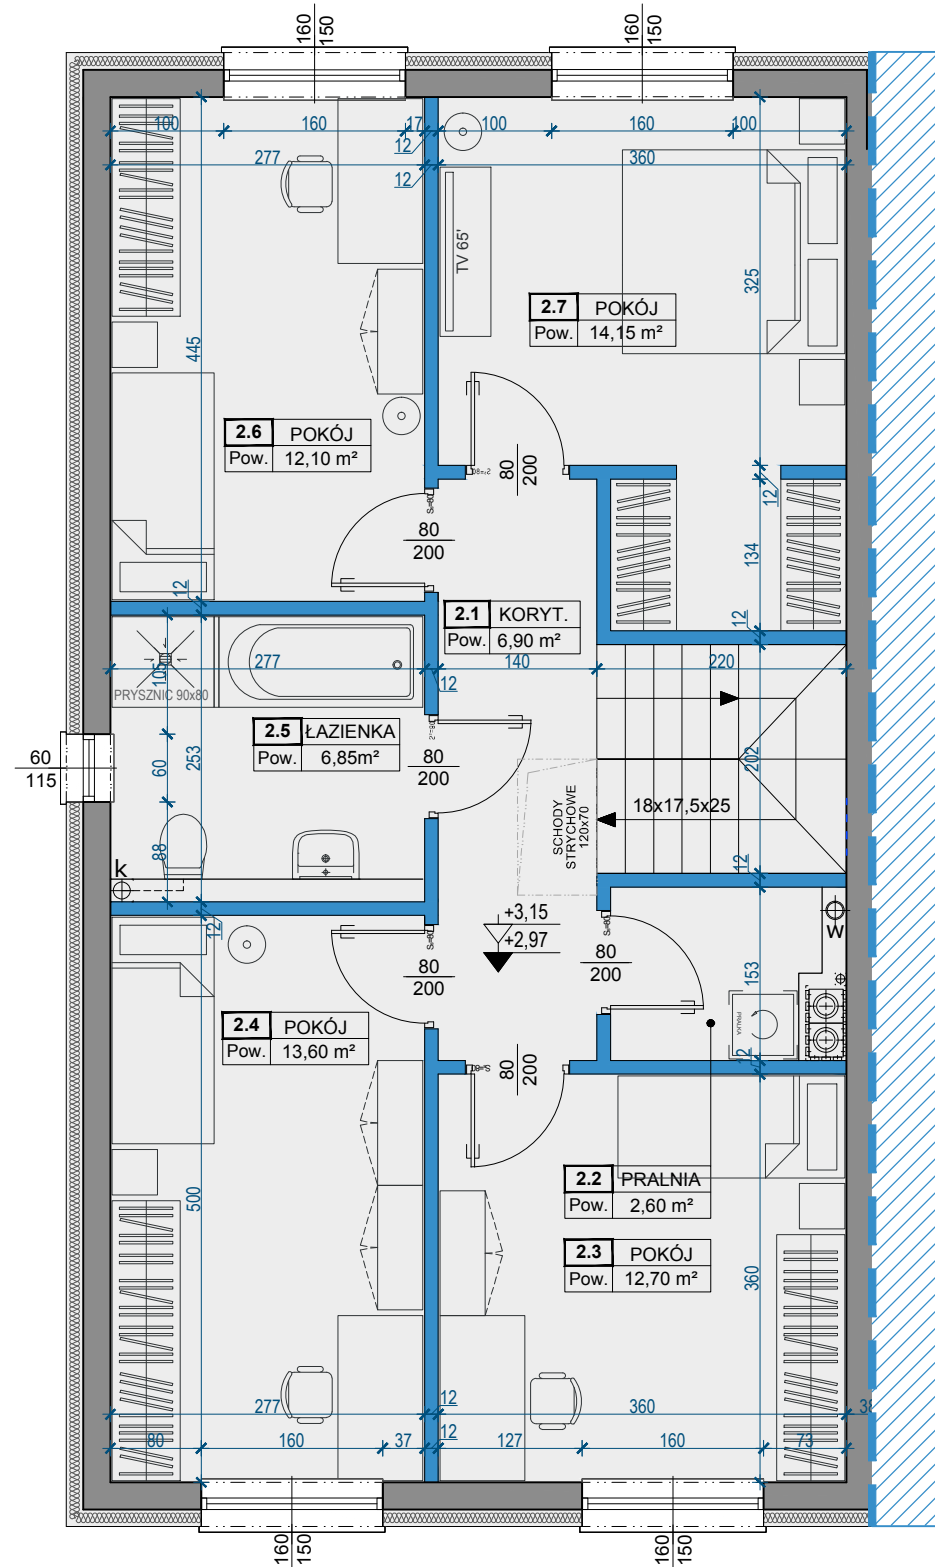

## OSIEDLE ARCHITEKTÓW

ORIENTACJA

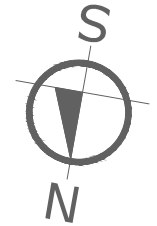

LOKALIZACJA

ul. ARCHITEKTÓW, 05-850 DUCHNICE

INWESTOR

Pure Development Sp. z o.o. Sp. k.  
ul. Poznańska 220  
05-850 Ożarów Mazowiecki

BUDYNEK NR / LOKAL NR

# XXXVII/73

POWIERZCHNIA (PARTER+PIĘTRO)


## 137,35m<sup>2</sup>

OGRÓDEK - 169,00m<sup>2</sup>

ELEWACJA



LOKALIZACJA

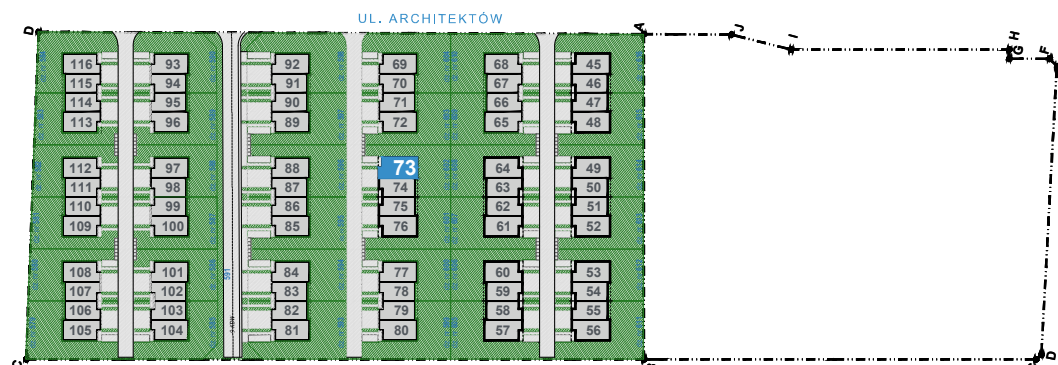

PARTER

|                          |                |              |
|--------------------------|----------------|--------------|
| 1.1                      | GARAŻ          | 18,40        |
| 1.2                      | PRZEDSIONEK    | 7,40         |
| 1.3                      | WC             | 2,80         |
| 1.4                      | SALON Z ANEKS. | 39,85        |
| SUMA [m <sup>2</sup> ] = |                | <b>68,45</b> |

PIĘTRO

|                          |          |              |
|--------------------------|----------|--------------|
| 2.1                      | KORYTARZ | 6,90         |
| 2.2                      | PRALNIA  | 2,60         |
| 2.3                      | POKÓJ    | 12,70        |
| 2.4                      | POKÓJ    | 13,60        |
| 2.5                      | ŁAZIENKA | 6,85         |
| 2.6                      | POKÓJ    | 12,10        |
| 2.7                      | POKÓJ    | 14,15        |
| SUMA [m <sup>2</sup> ] = |          | <b>68,90</b> |

BIURO

T. (+48) 22 100 44 22  
e: biuro@pure-development.pl

ul. Poznańska 220  
05-850 Ożarów Mazowiecki  
www.pure-development.pl

JEDNOSTKA PROJEKTOWA

Studio Architektury Nowoczesnej Sp. z o.o.  
ul. Sarmacka 22 lok.125, 02-972 Warszawa  
t.: +48.608.832.789 | www.sanstudio.eu