


PARTER



PIĘTRO

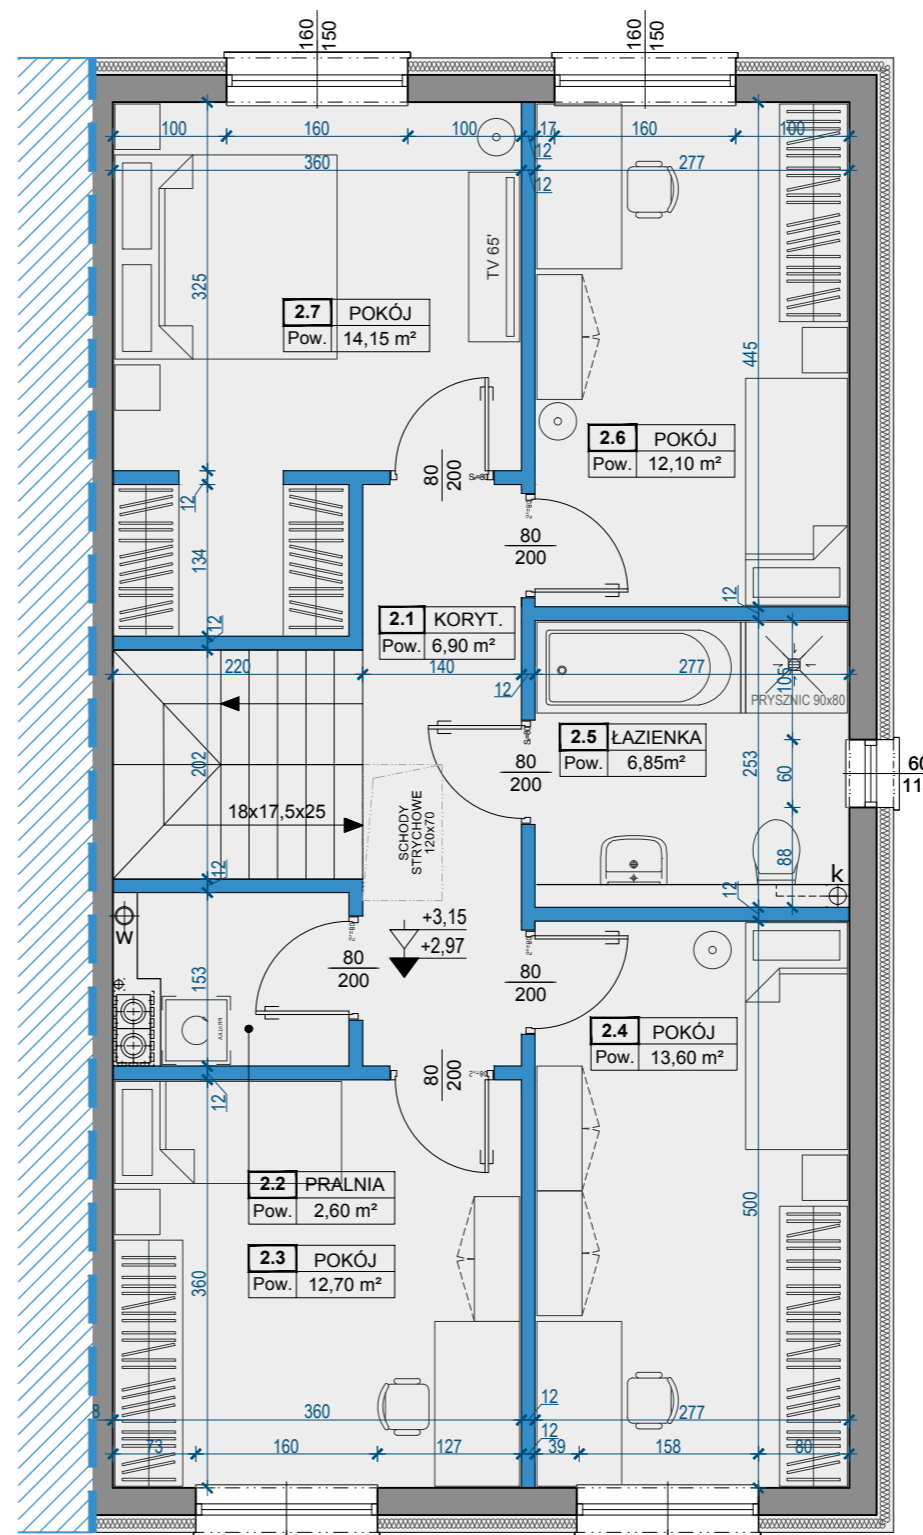

OSIEDLE ARCHITEKTÓW

ORIENTACJA



LOKALIZACJA

ul. ARCHITEKTÓW, 05-850 DUCHNICE

INWESTOR

Pure Development Sp. z o.o. Sp. k.
ul. Poznańska 220
05-850 Ożarów Mazowiecki

BUDYNEK NR / LOKAL NR

XL/80

POWIERZCHNIA (PARTER+PIĘTRO)


137,35m²

OGRÓDEK - 216,00m²

ELEWACJA



LOKALIZACJA

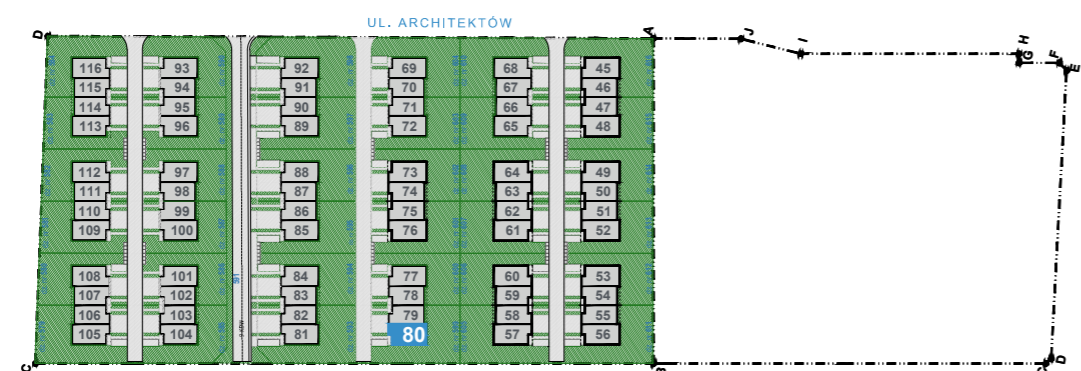

PARTER

| | | |
|------------------------|----------------|--------------|
| 1.1 | GARAŻ | 18,40 |
| 1.2 | PRZEDSIONEK | 7,40 |
| 1.3 | WC | 2,80 |
| 1.4 | SALON Z ANEKS. | 39,85 |
| SUMA [m ²] | | 68,45 |

PIĘTRO

| | | |
|------------------------|----------|--------------|
| 2.1 | KORYTARZ | 6,90 |
| 2.2 | PRALNIA | 2,60 |
| 2.3 | POKÓJ | 12,70 |
| 2.4 | POKÓJ | 13,60 |
| 2.5 | ŁAZIENKA | 6,85 |
| 2.6 | POKÓJ | 12,10 |
| 2.7 | POKÓJ | 14,15 |
| SUMA [m ²] | | 68,90 |

BIURO

T. (+48) 22 100 44 22
e: biuro@pure-development.pl
ul. Poznańska 220
05-850 Ożarów Mazowiecki
www.pure-development.pl

JEDNOSTKA PROJEKTOWA

Studio Architektury Nowoczesnej Sp. z o.o.
ul. Sarmacka 22 lok.125, 02-972 Warszawa
t.: +48.608.832.789 | www.sanstudio.eu