



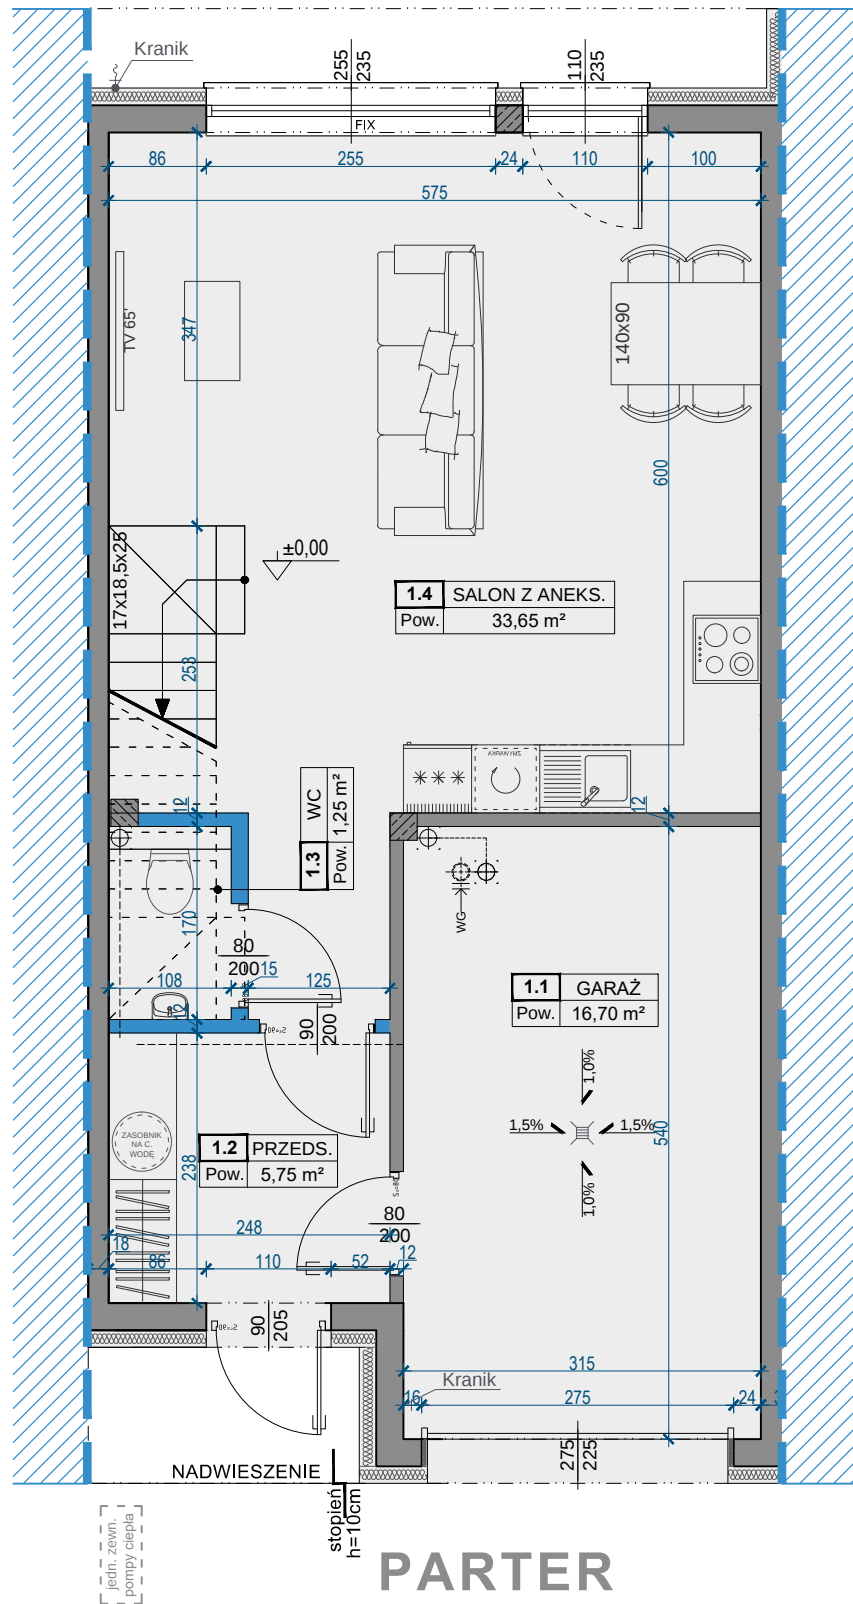

PARTER

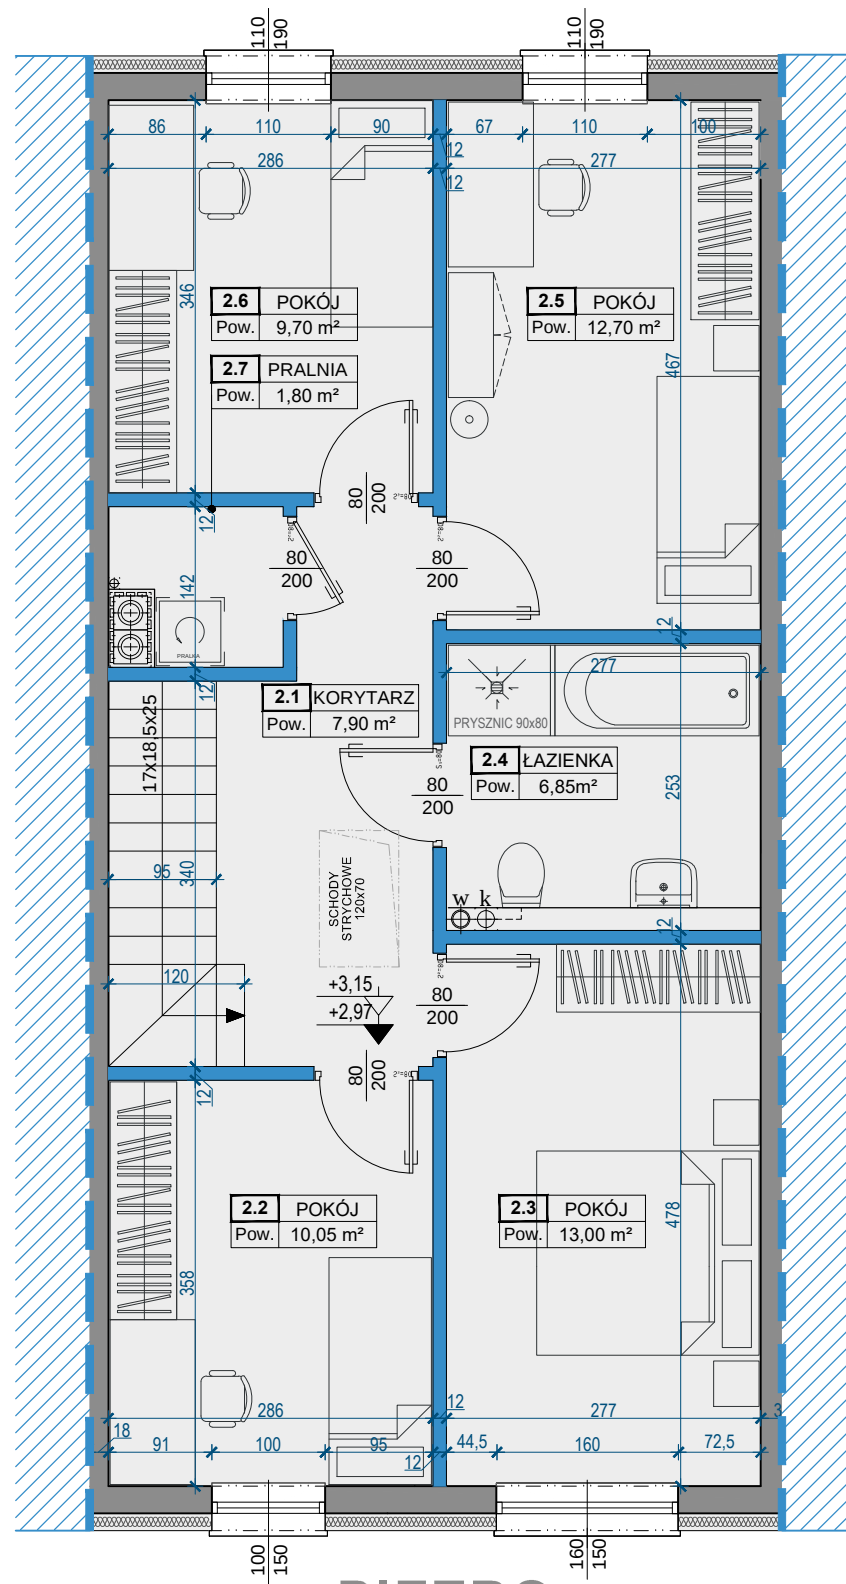

PIĘTRO



O S I E D L E ARCHITEKTÓW

ORIENTACJA



LOKALIZACJA

ul. ARCHITEKTÓW, 05-850 DUCHNICE

INWESTOR

Pure Development Sp. z o.o. Sp. k.
ul. Poznańska 220
05-850 Ożarów Mazowiecki

BUDYNEK NR / LOKAL NR

XLV/90

POWIERZCHNIA (PARTER+PIĘTRO)


119,35m²

OGRÓDEK - 76,00 m²

ELEWACJA



LOKALIZACJA

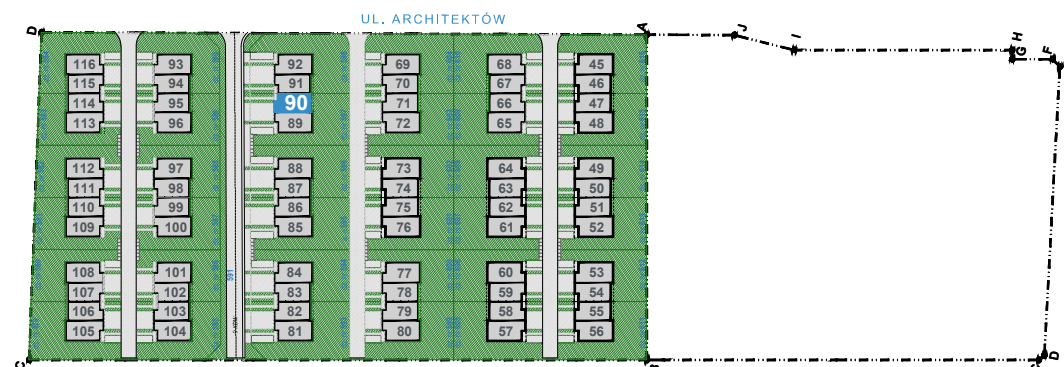

PARTER

1.1	GARAŻ	16,70
1.2	PRZEDSIONEK	5,75
1.3	WC	1,25
1.4	SALON Z ANEKS.	33,65
SUMA [m²] =		57,35

PIĘTRO

2.1	KORYTARZ	7,90
2.2	POKÓJ	10,05
2.3	POKÓJ	13,00
2.4	ŁAZIENKA	6,85
2.5	POKÓJ	12,70
2.6	POKÓJ	9,70
2.7	PRALNIA	1,80
SUMA [m²] =		62,00

BIURO

T. (+48) 22 100 44 22
e: biuro@pure-development.pl

ul. Poznańska 220
05-850 Ożarów Mazowiecki
www.pure-development.pl

JEDNOSTKA PROJEKTOWA

Studio Architektury Nowoczesnej Sp. z o.o.
ul. Sarmacka 22 lok.125, 02-972 Warszawa
t.: +48.608.832.789 | www.sanstudio.eu