



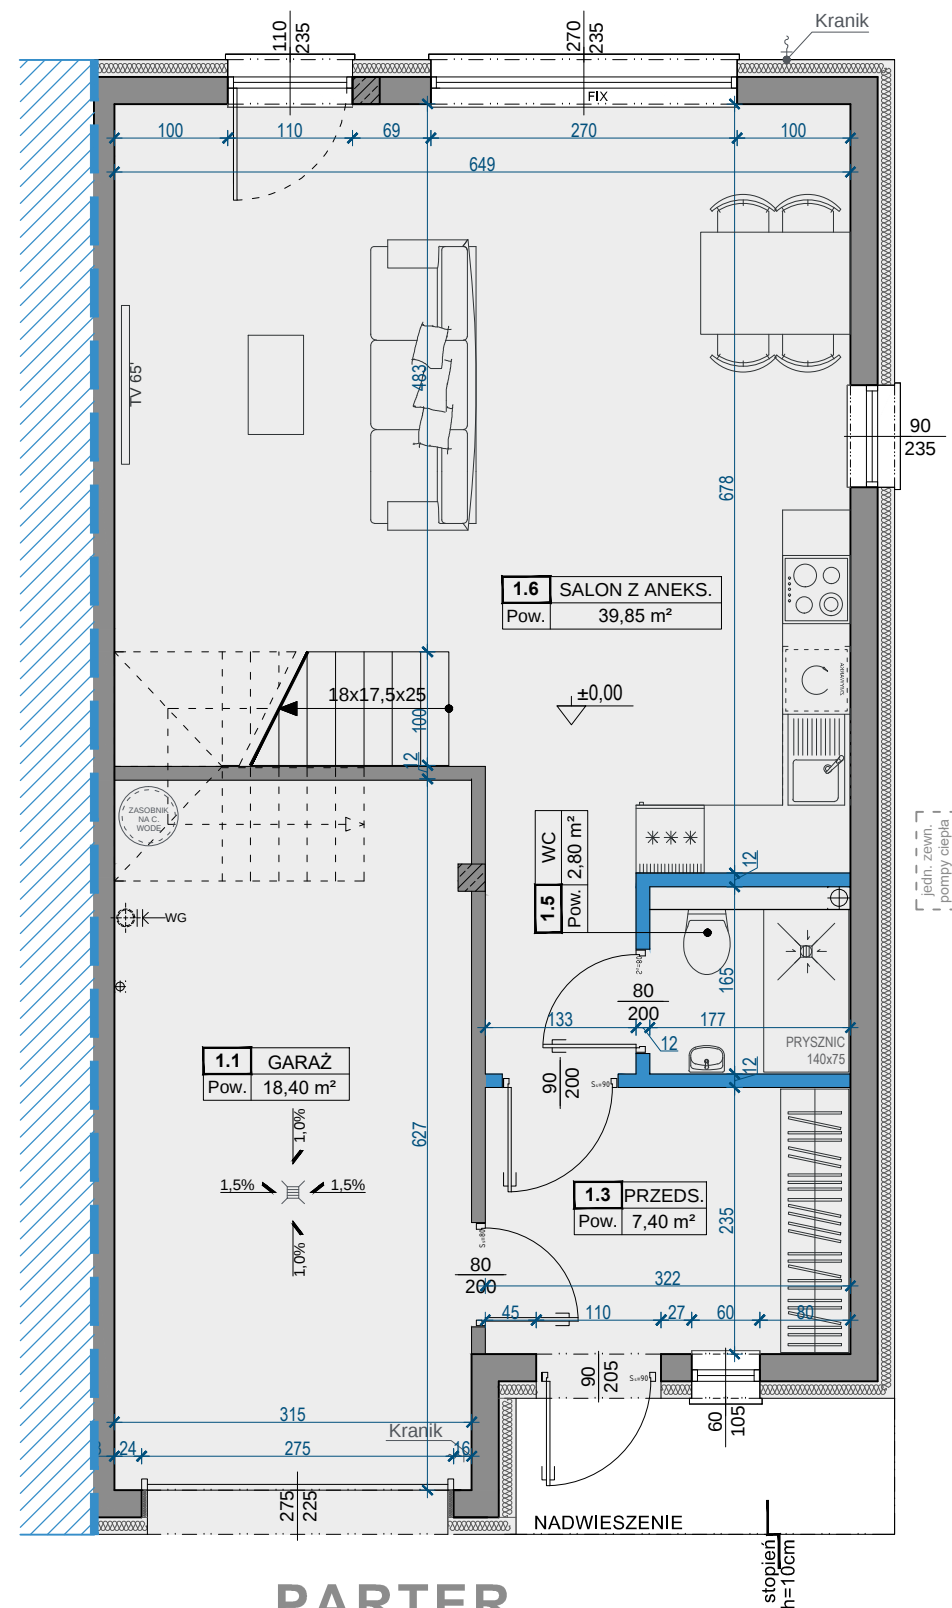

PARTER

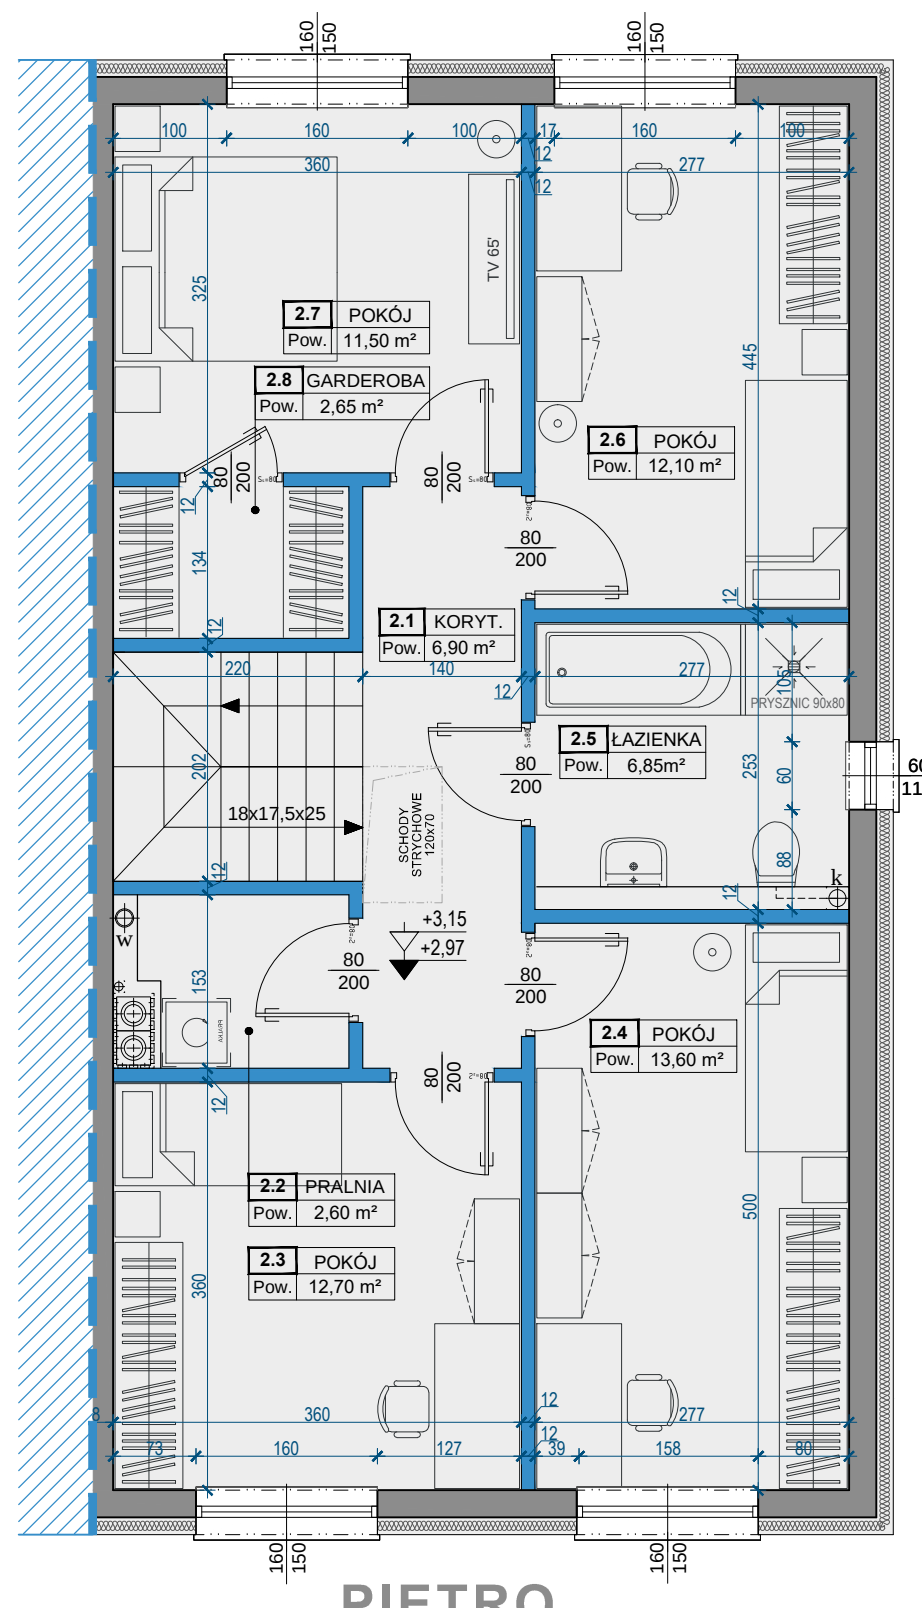


PIĘTRO



O S I E D L E A R C H I T E K T Ó W

ORIENTACJA

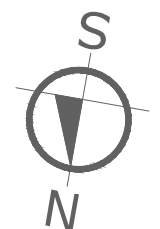

LOKALIZACJA

ul. ARCHITEKTÓW, 05-850 DUCHNICE

INWESTOR

Pure Development Sp. z o.o. Sp. k.
ul. Poznańska 220
05-850 Ożarów Mazowiecki

BUDYNEK NR / LOKAL NR

LII/104

POWIERZCHNIA (PARTER+PIĘTRO)


137,35m²

OGRÓDEK - 184,00m²

ELEWACJA



LOKALIZACJA

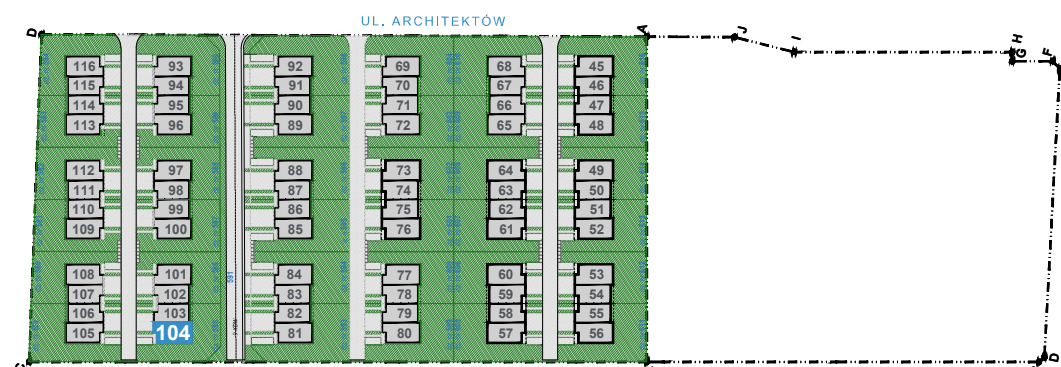

PARTER

1.1	GARAŻ	18,40
1.2	PRZEDSIONEK	7,40
1.3	WC	2,80
1.4	SALON Z ANEKS.	39,85

SUMA [m²] = **68,45**

PIĘTRO

2.1	KORYTARZ	6,90
2.2	PRALNIA	2,60
2.3	POKÓJ	12,70
2.4	POKÓJ	13,60

SUMA [m²] = **68,90**

BIURO

T. (+48) 22 100 44 22
e: biuro@pure-development.pl

ul. Poznańska 220
05-850 Ożarów Mazowiecki
www.pure-development.pl

JEDNOSTKA PROJEKTOWA

Studio Architektury Nowoczesnej Sp. z o.o.
ul. Sarmacka 22 lok.125, 02-972 Warszawa
t.: +48.608.832.789 | www.sanstudio.eu