



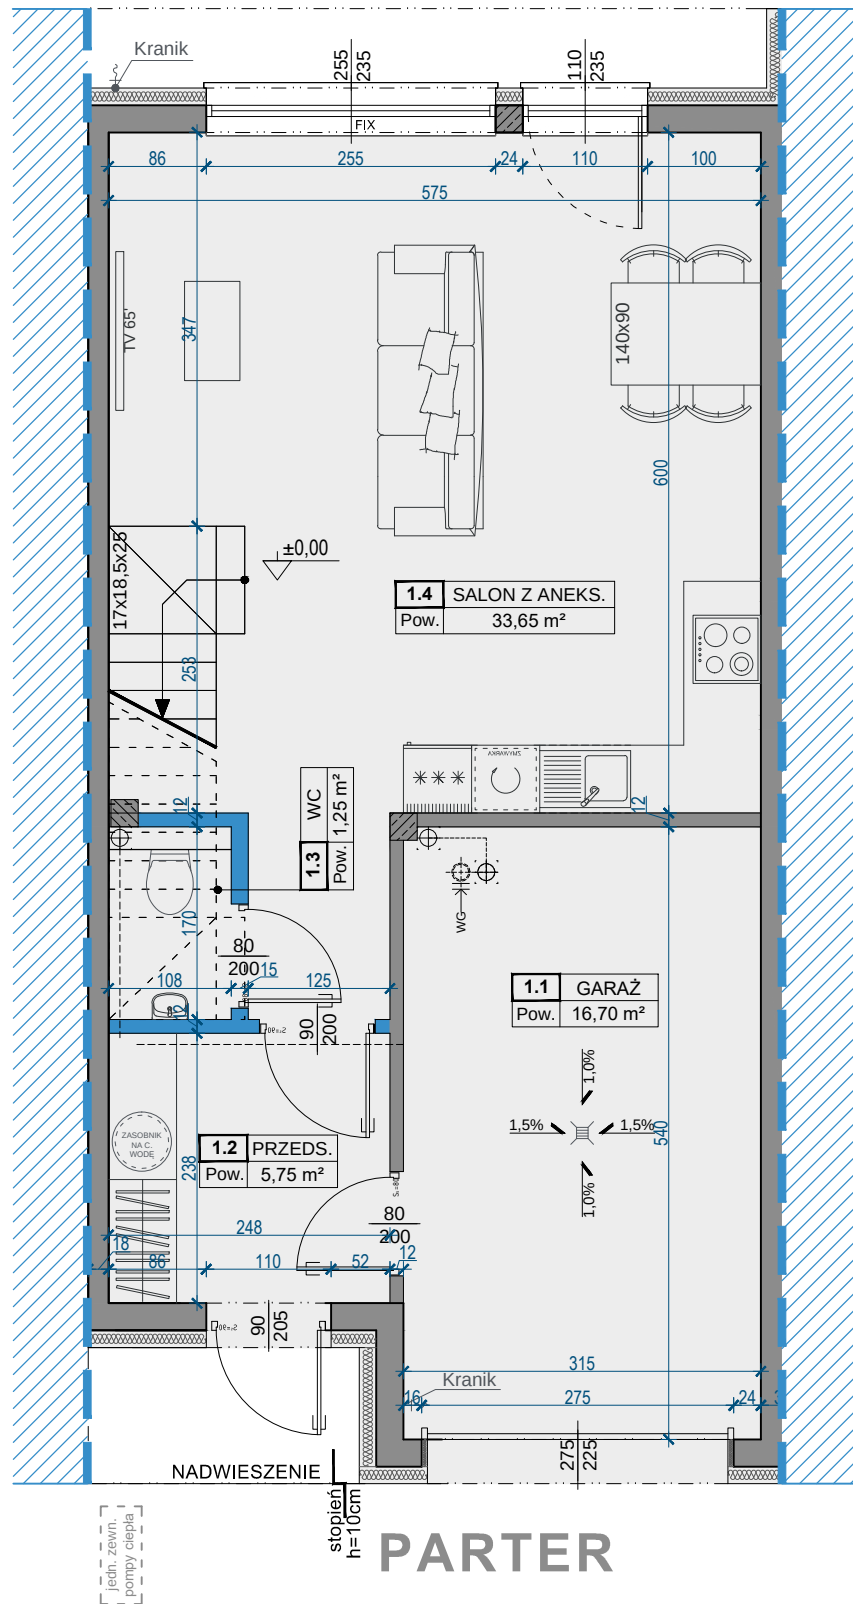

## PARTER

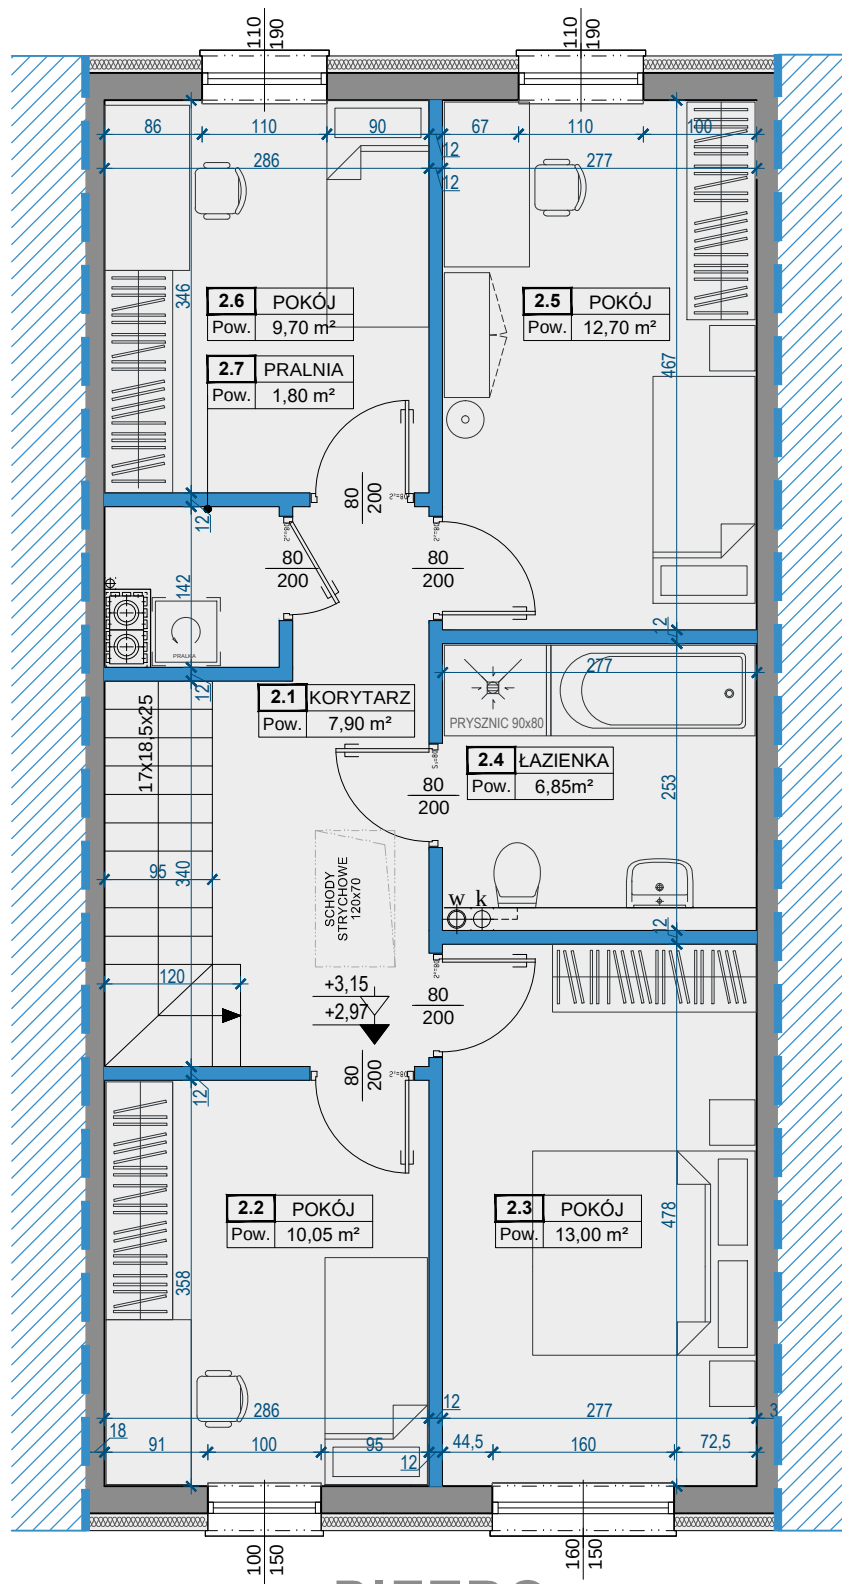


## PIĘTRO



## O S I E D L E ARCHITEKTÓW

### ORIENTACJA

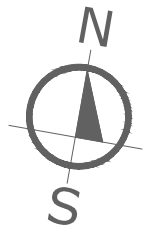

### LOKALIZACJA

ul. ARCHITEKTÓW, 05-850 DUCHNICE

### INWESTOR

Pure Development Sp. z o.o. Sp. k.  
ul. Poznańska 220  
05-850 Ożarów Mazowiecki

### BUDYNEK NR / LOKAL NR

# LIV/107

### POWIERZCHNIA (PARTER+PIĘTRO)


## 119,35m²

OGRÓDEK - 70,50m²

### ELEWACJA



### LOKALIZACJA

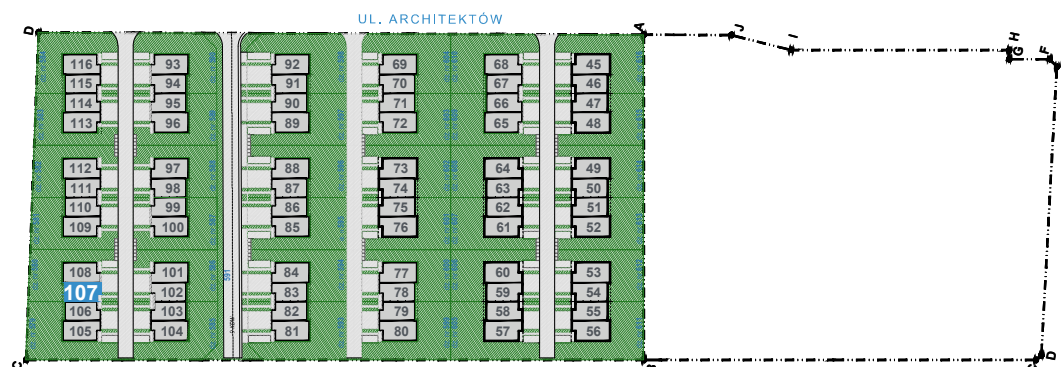

### PARTER

|             |                |              |
|-------------|----------------|--------------|
| 1.1         | GARAŻ          | 16,70        |
| 1.2         | PRZEDSIONEK    | 5,75         |
| 1.3         | WC             | 1,25         |
| 1.4         | SALON Z ANEKS. | 33,65        |
| SUMA [m²] = |                | <b>57,35</b> |

### PIĘTRO

|             |          |              |
|-------------|----------|--------------|
| 2.1         | KORYTARZ | 7,90         |
| 2.2         | POKÓJ    | 10,05        |
| 2.3         | POKÓJ    | 13,00        |
| 2.4         | ŁAZIENKA | 6,85         |
| 2.5         | POKÓJ    | 12,70        |
| 2.6         | POKÓJ    | 9,70         |
| 2.7         | PRALNIA  | 1,80         |
| SUMA [m²] = |          | <b>62,00</b> |

### BIURO

T. (+48) 22 100 44 22  
e: biuro@pure-development.pl

ul. Poznańska 220  
05-850 Ożarów Mazowiecki  
www.pure-development.pl

### JEDNOSTKA PROJEKTOWA

Studio Architektury Nowoczesnej Sp. z o.o.  
ul. Sarmacka 22 lok.125, 02-972 Warszawa  
t.: +48.608.832.789 | www.sanstudio.eu